



調 査 名	小浜地内古民家再生に係る建物実測等調査	
		縮尺
図 面 名	現況 1 階平面図	1/100

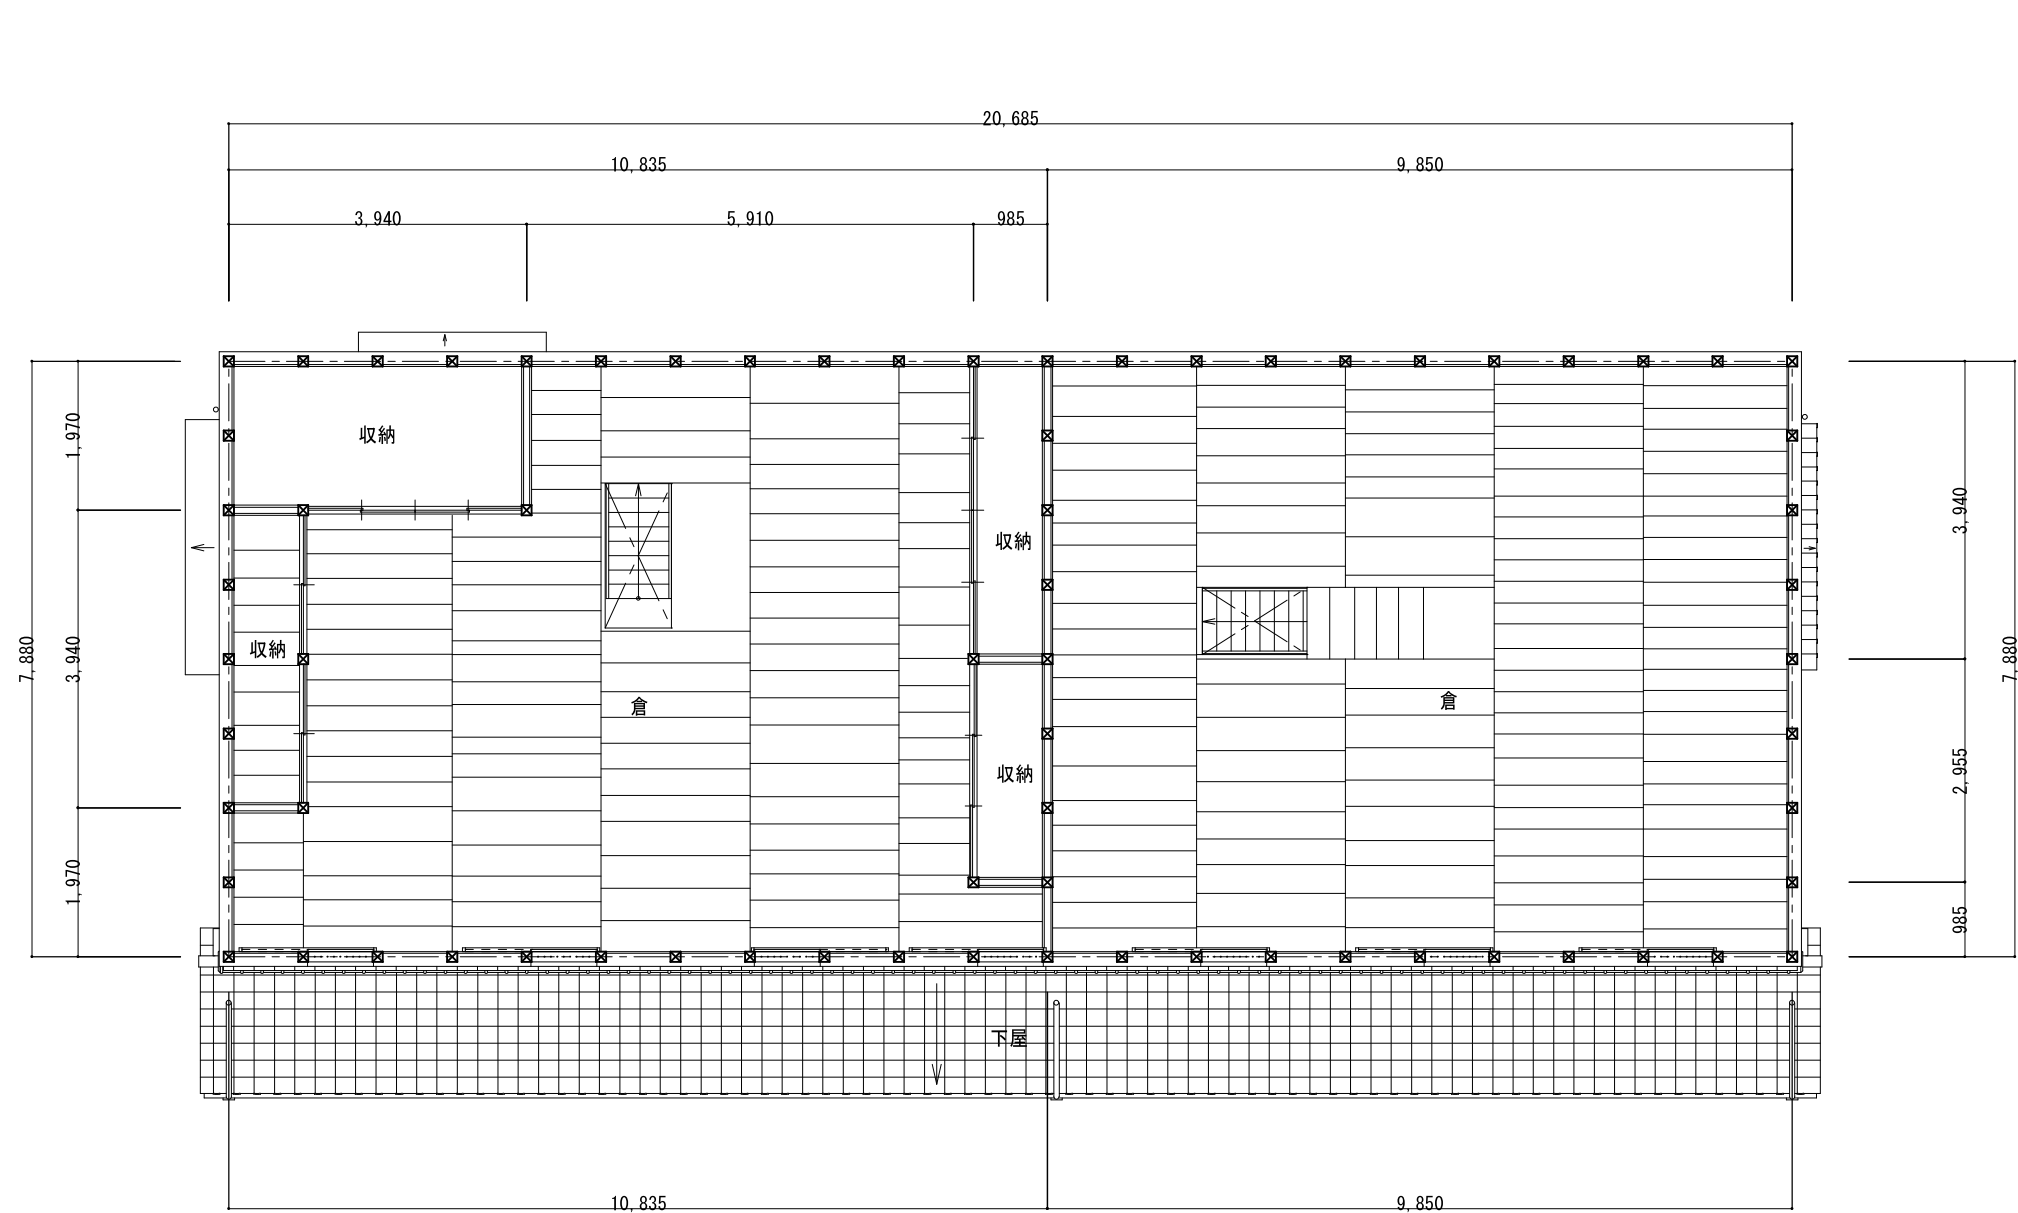


現況 2階平面図 S=1/100

調査名	小浜地内古民家再生に係る建物実測等調査	
図面名	現況 2階平面図	縮尺 1/100

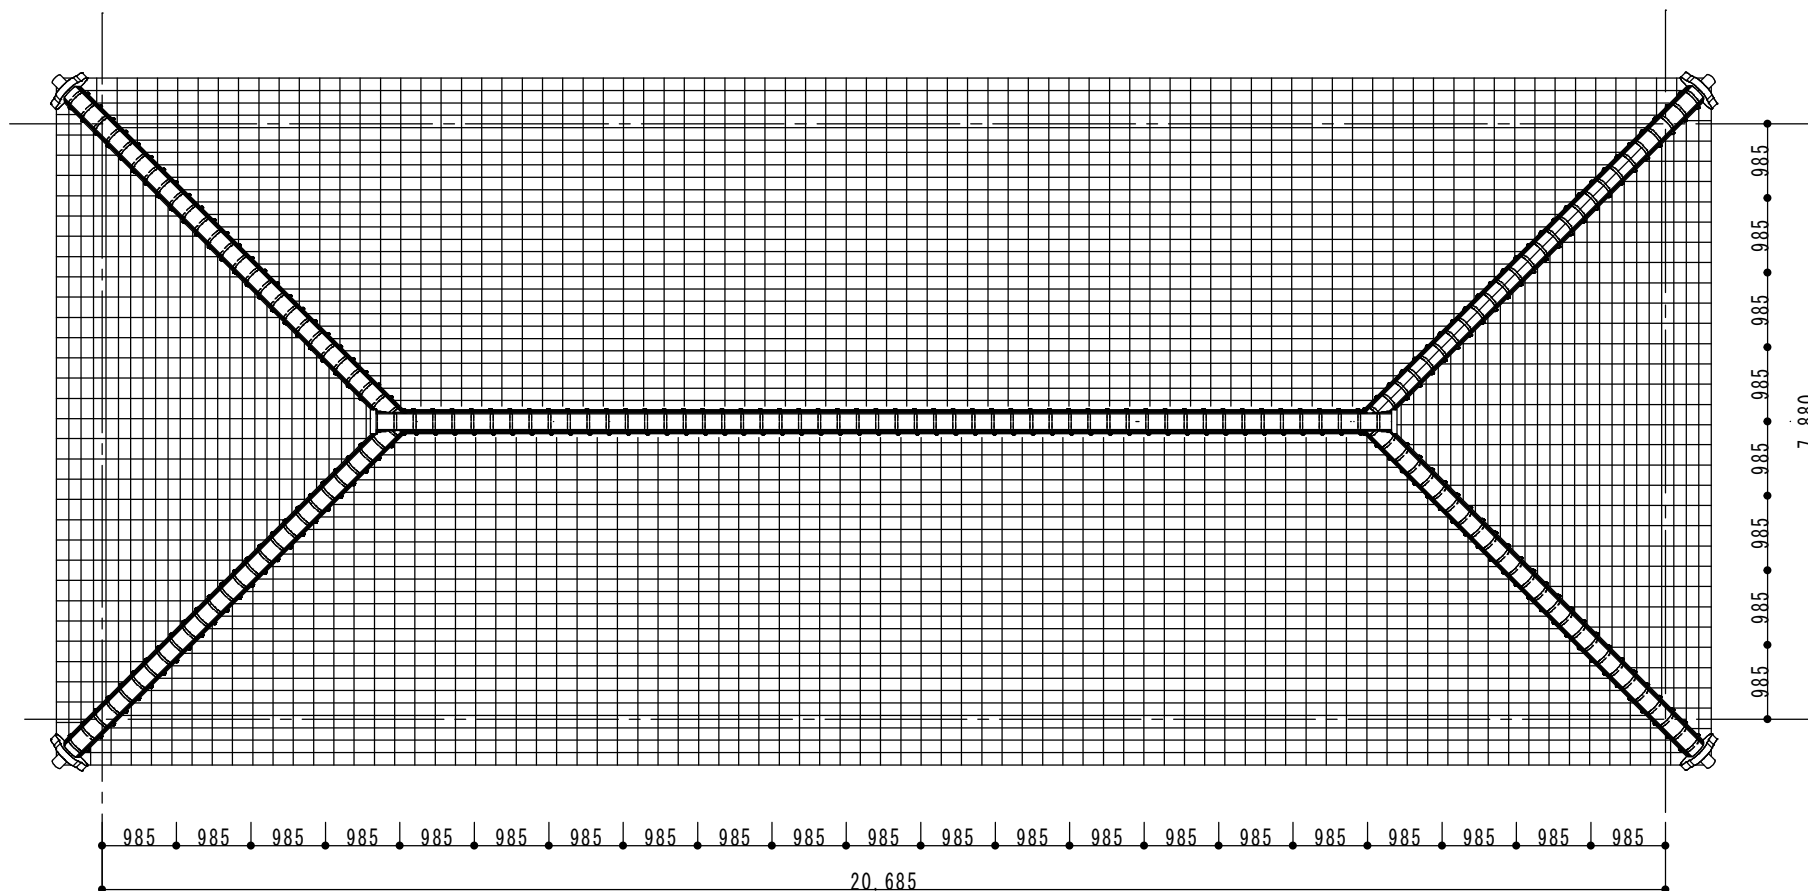


屋根瓦 和型 釉薬瓦


調 査 名	小浜地内古民家再生に係る建物実測等調査	
		縮尺
図 面 名	現況屋根伏図	1/100

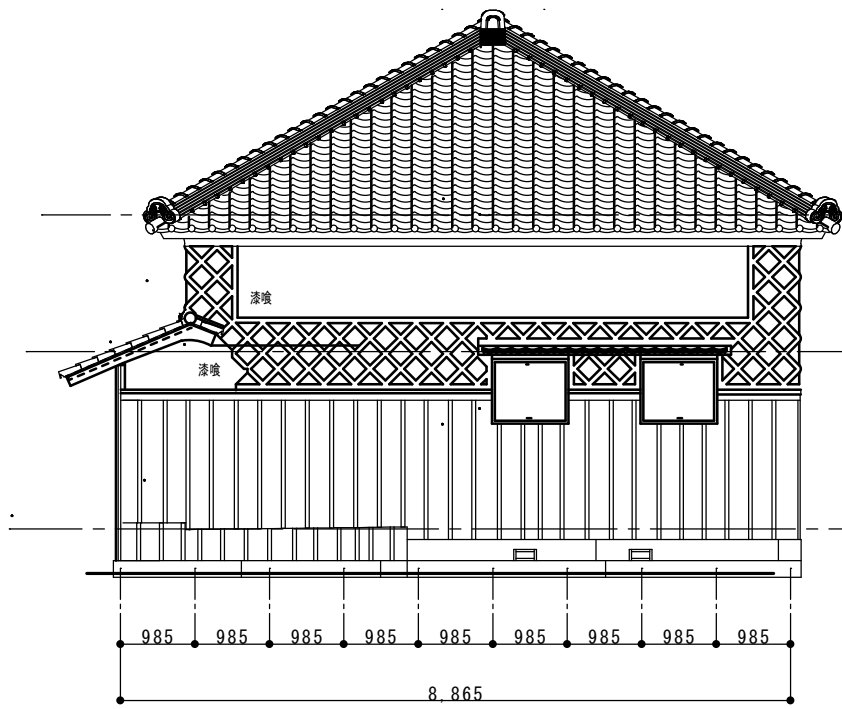


東立面

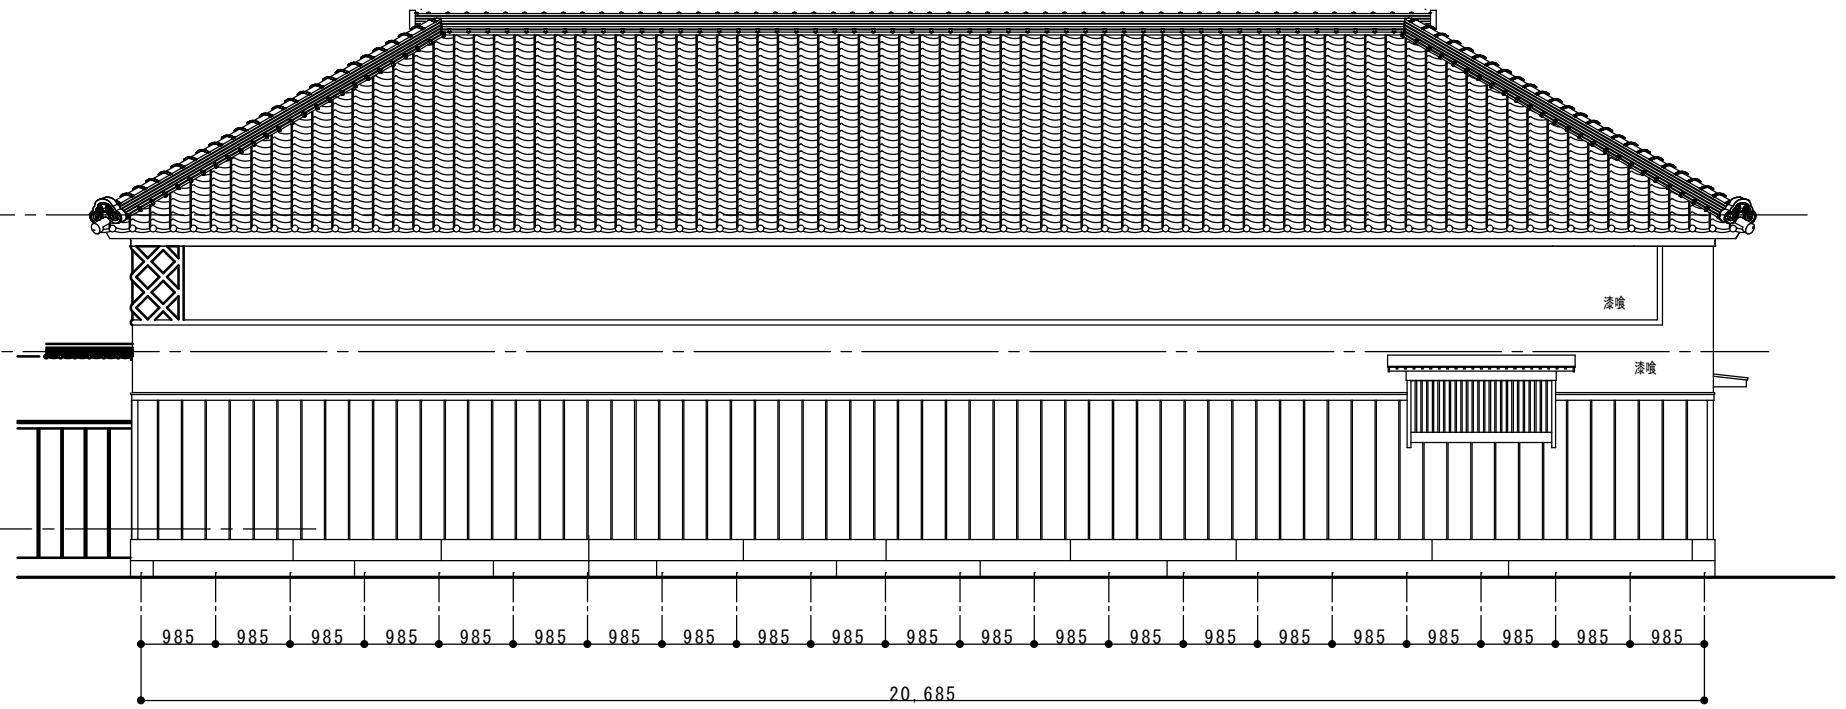

北立面

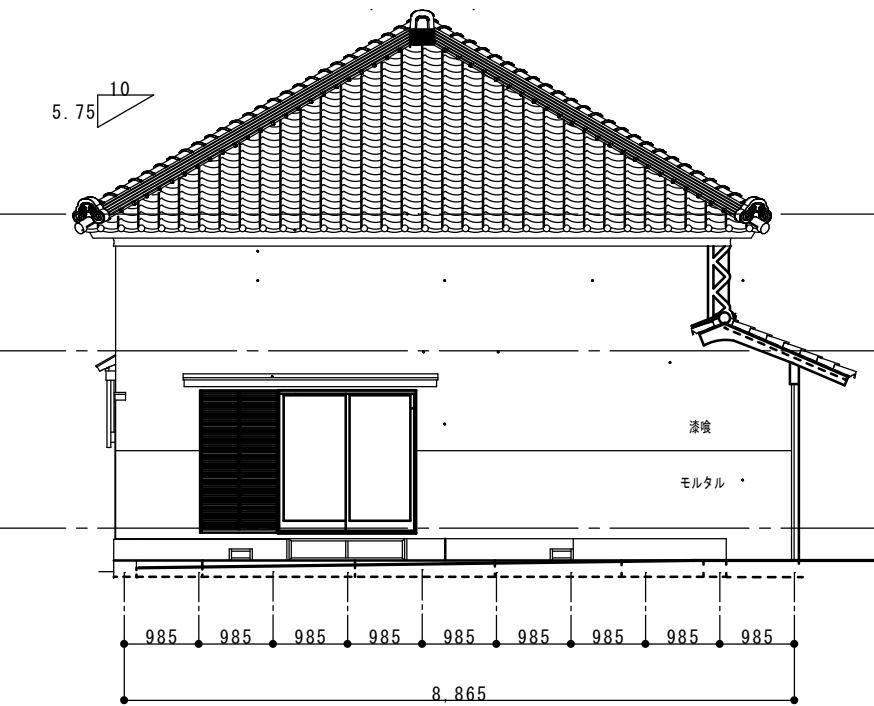


西立面

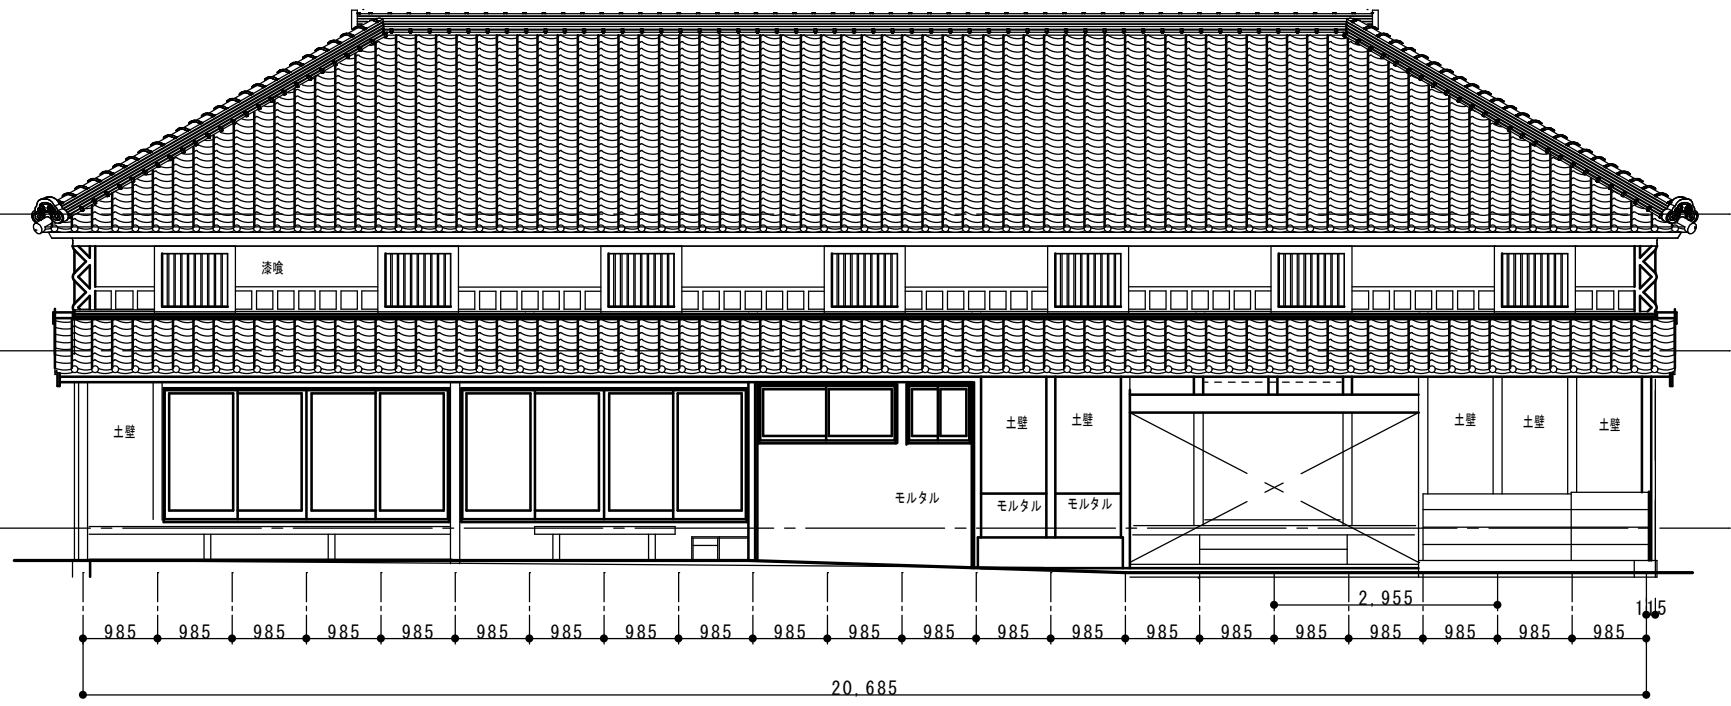


南立面

調査名	小浜地内古民家再生に係る建物実測等調査		
図面名	現況立面図		縮尺 1/100

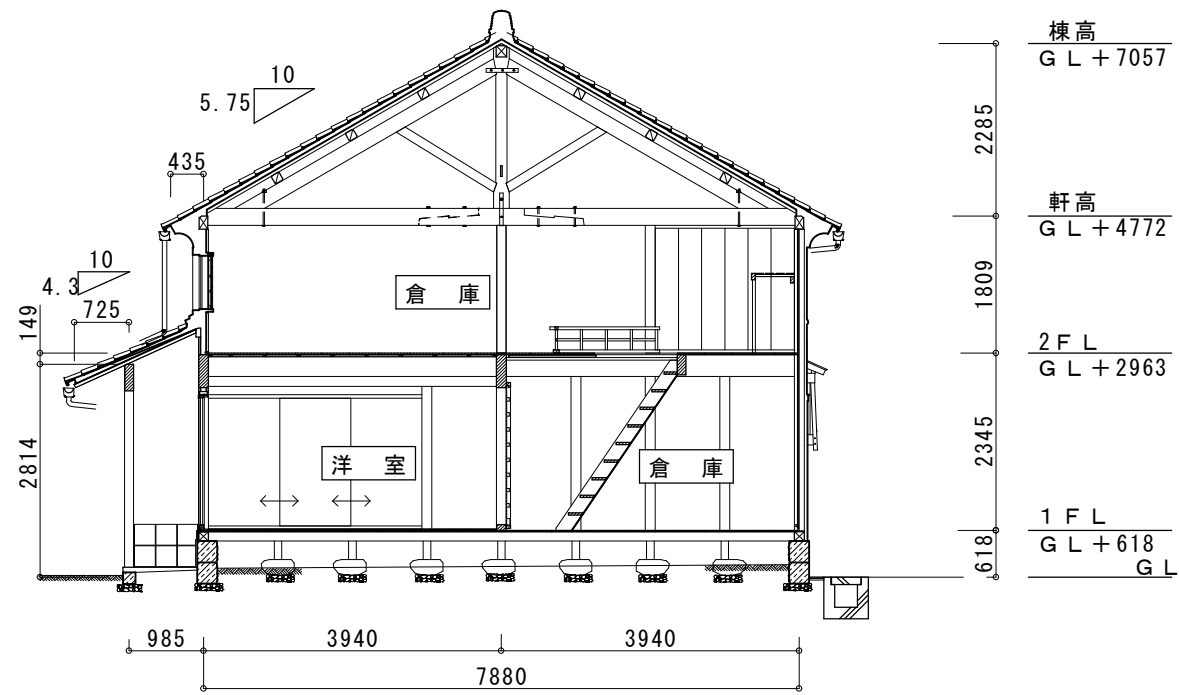


南北断面図 1 : 100

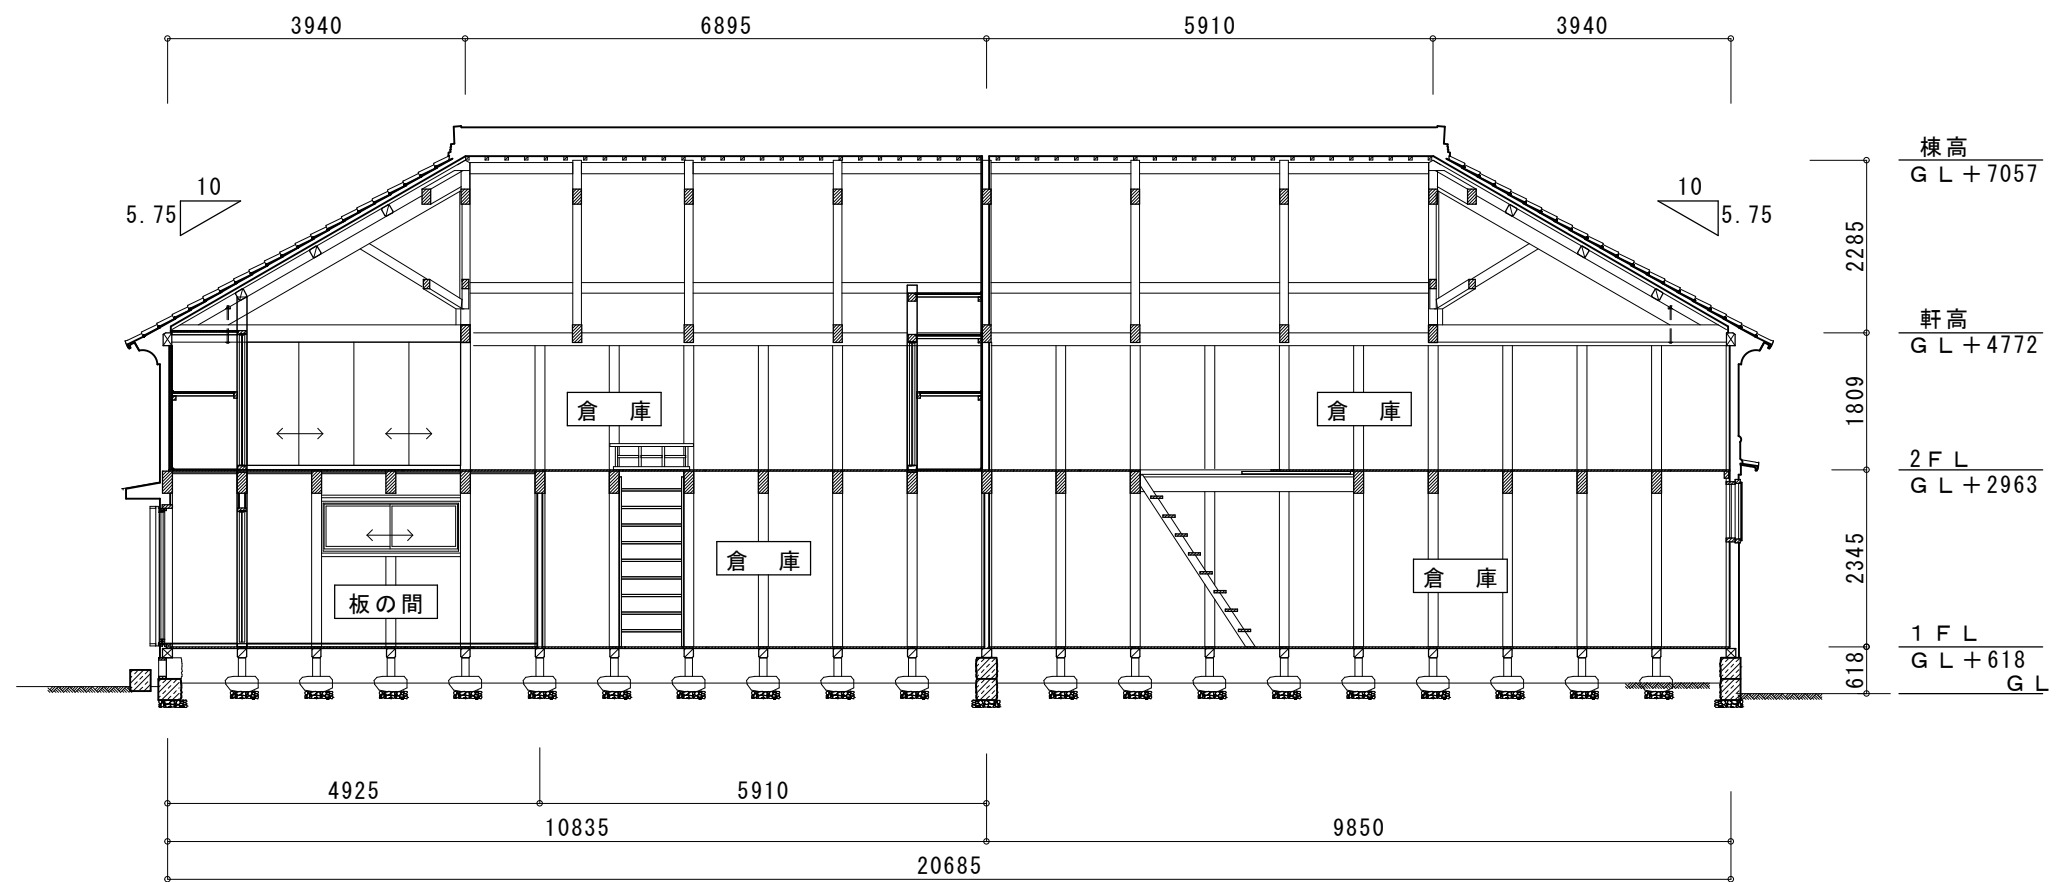


東西断面図 1 : 100


調 査 名	小浜地内古民家再生に係る建物実測等調査		
			縮尺
図 面 名	現況断面図		1/100

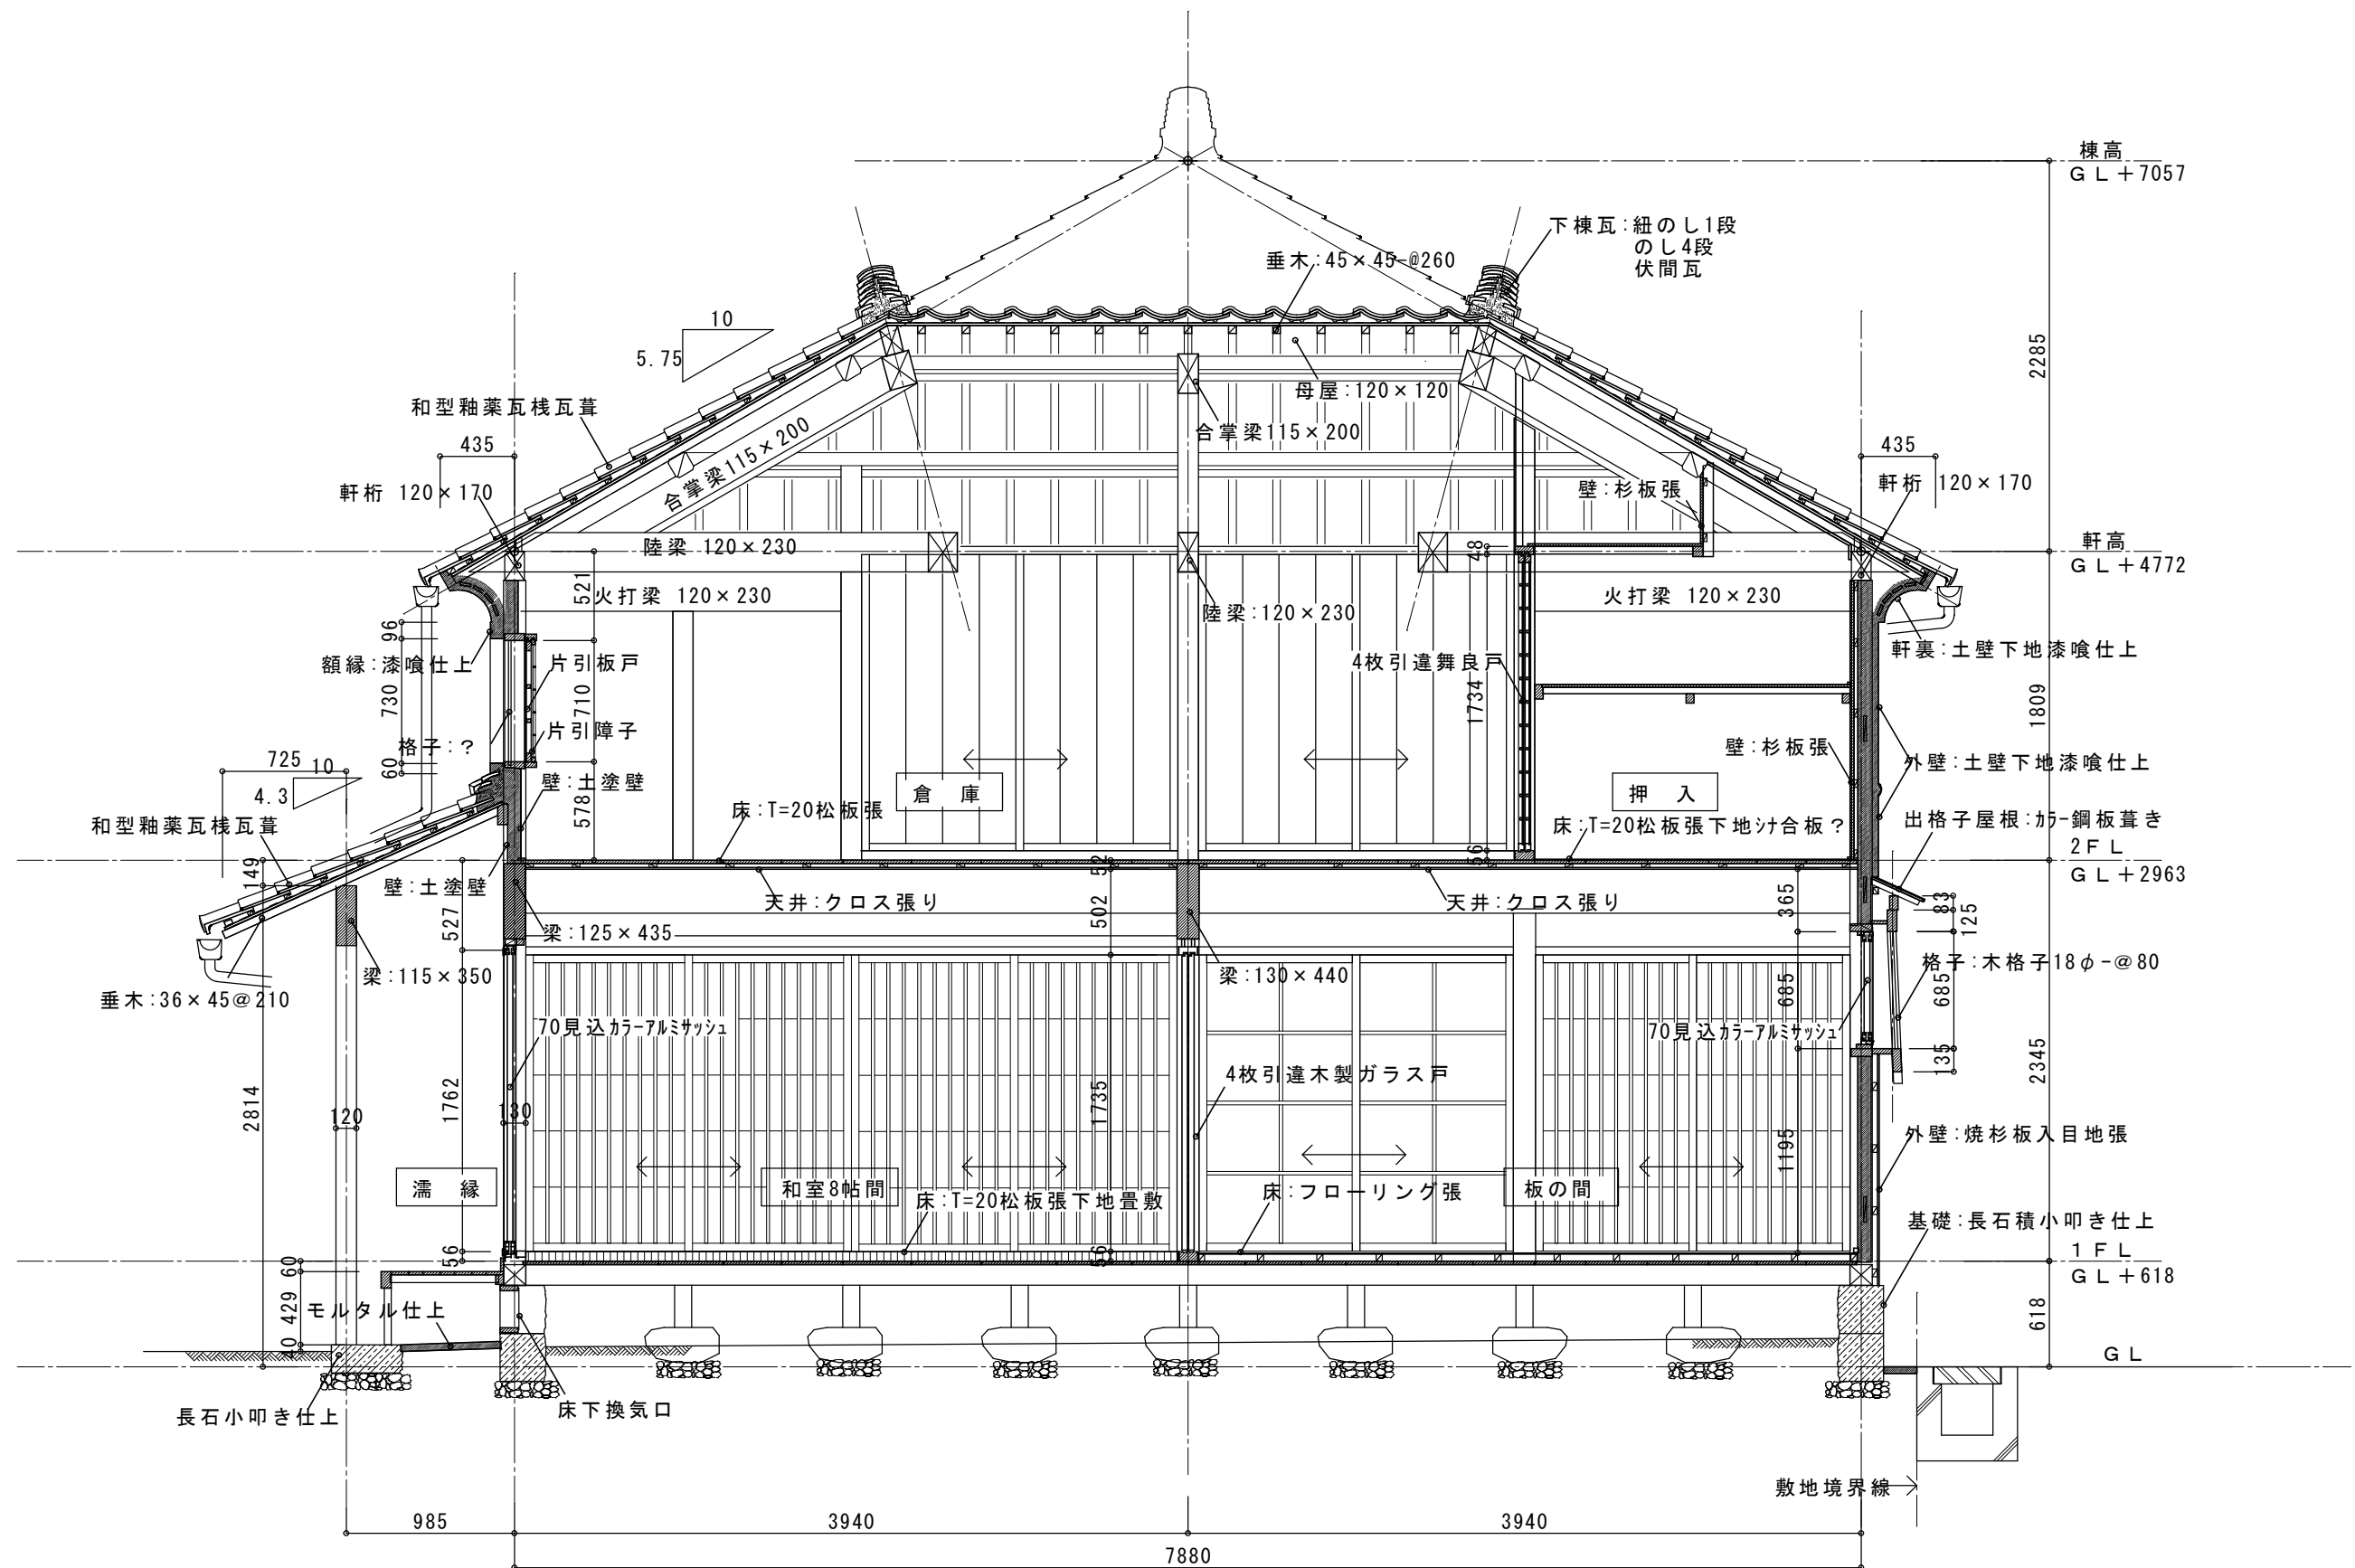


調査名	小浜地内古民家再生に係る建物実測等調査	
図面名	現況矩計図(1)	縮尺 1/40

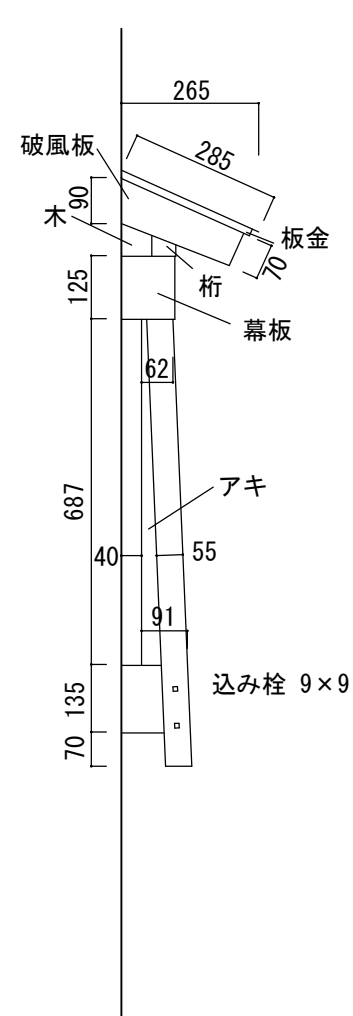


側面

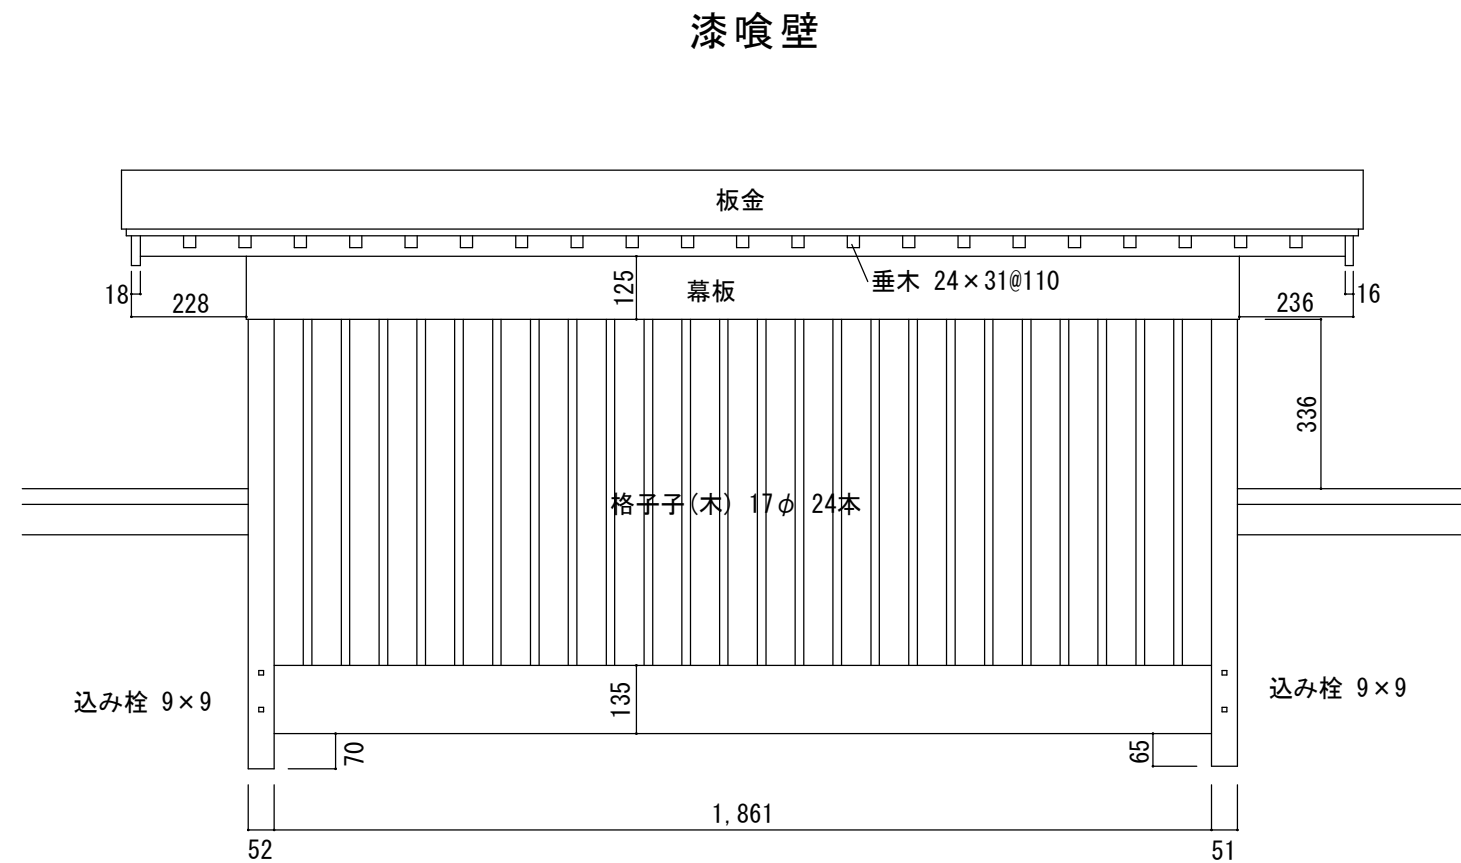



正面

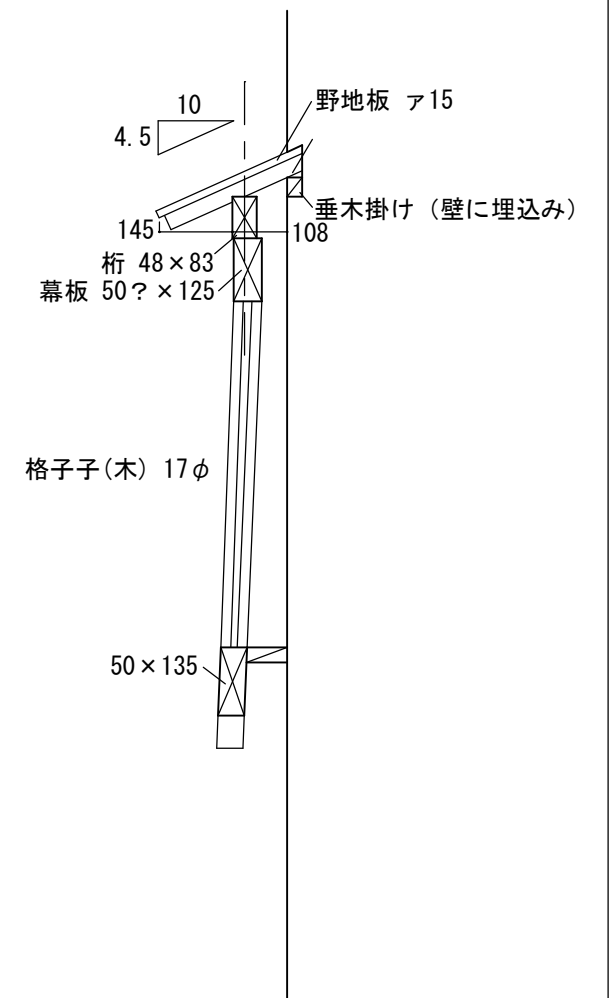



断面

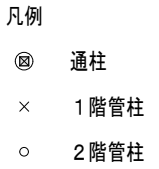

調 査 名	小浜地内古民家再生に係る建物実測等調査	
		縮尺
図 面 名	現況 2 階床伏兼下屋小屋伏図	1/100

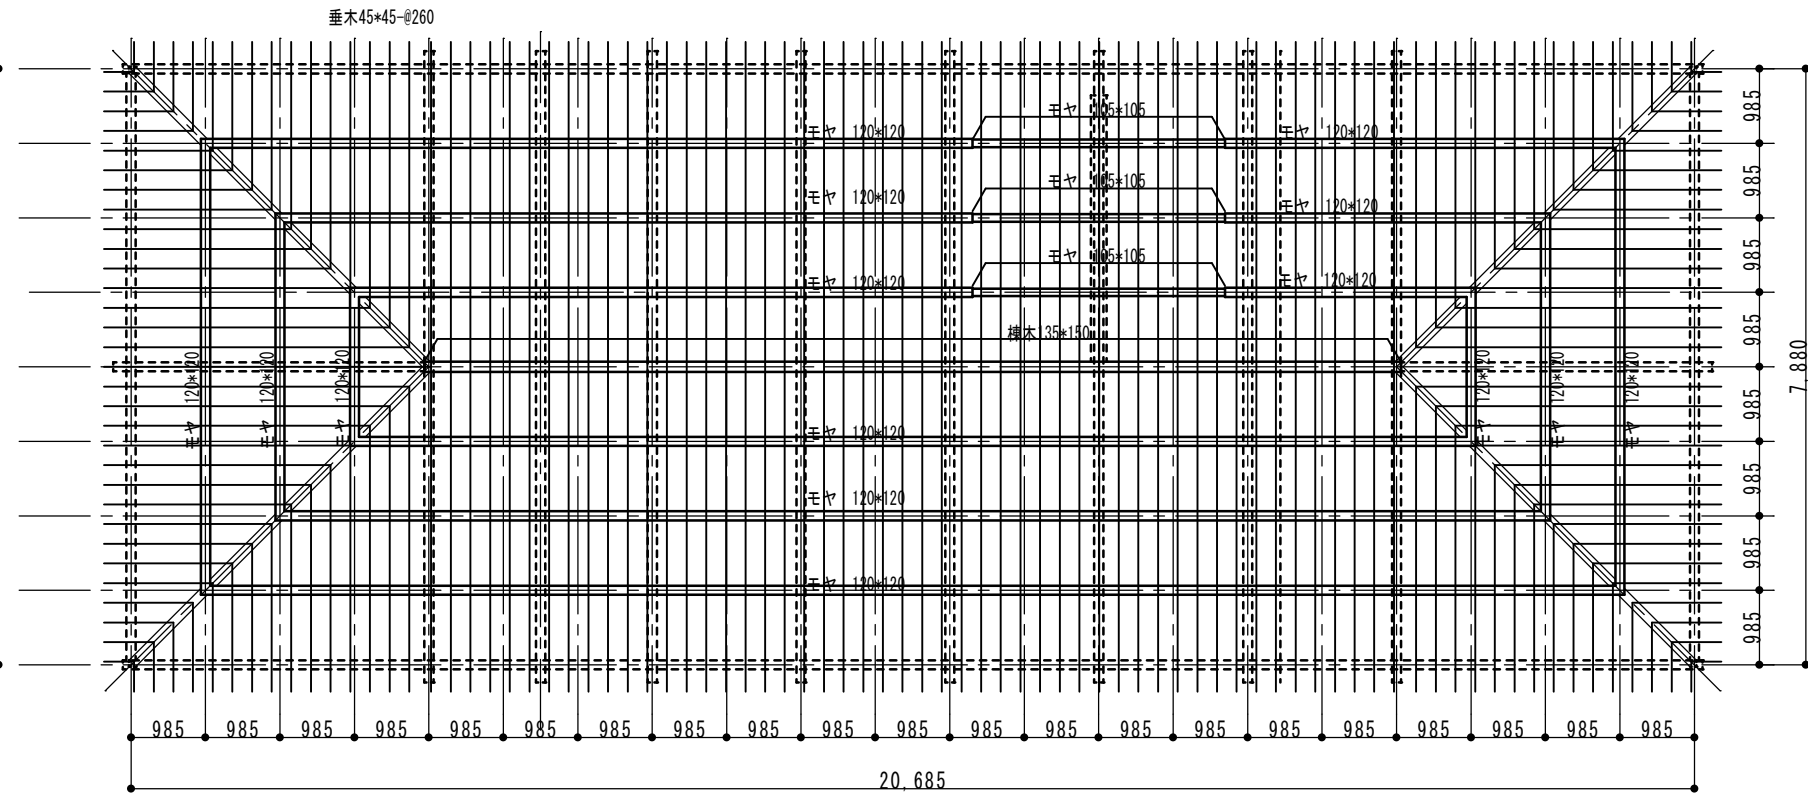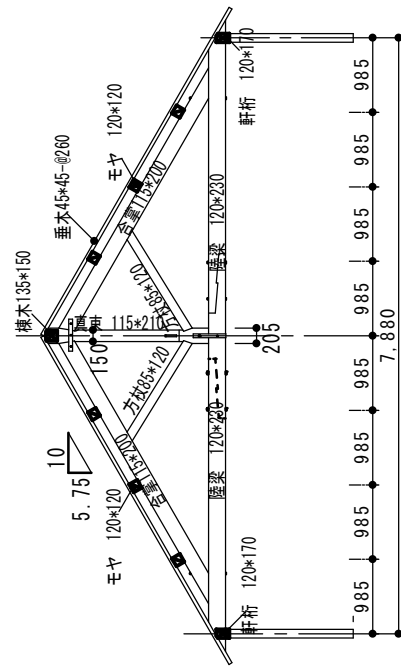

モヤ・垂木伏せ図

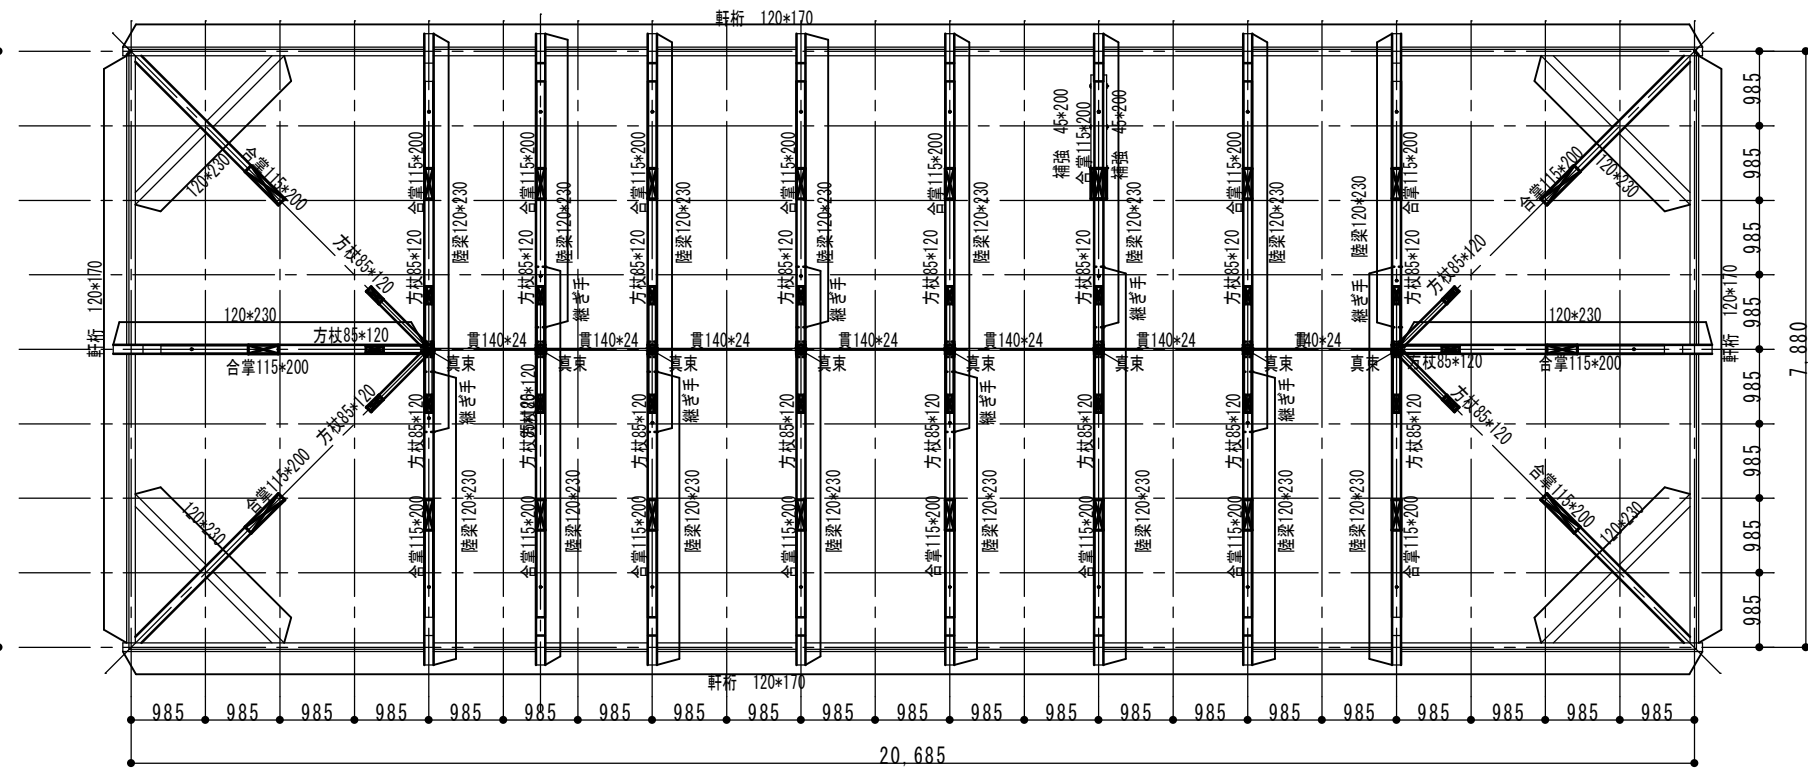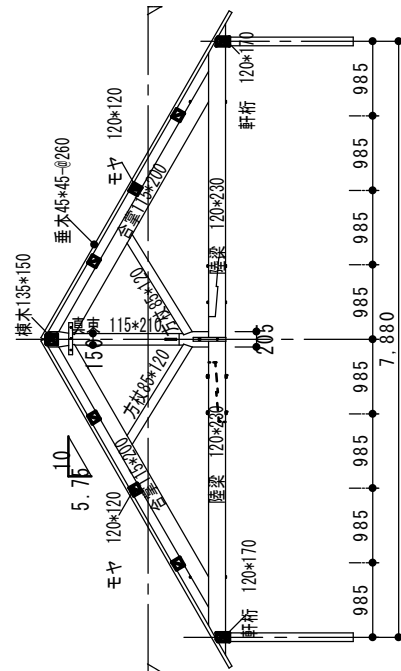

陸梁伏せ図

調査名	小浜地内古民家再生に係る建物実測等調査		
図面名	現況屋根構造図		
			縮尺 1/100