



岡山県南広域都市計画地区計画
 畑岡地区地区計画（早島町決定）
 計画図

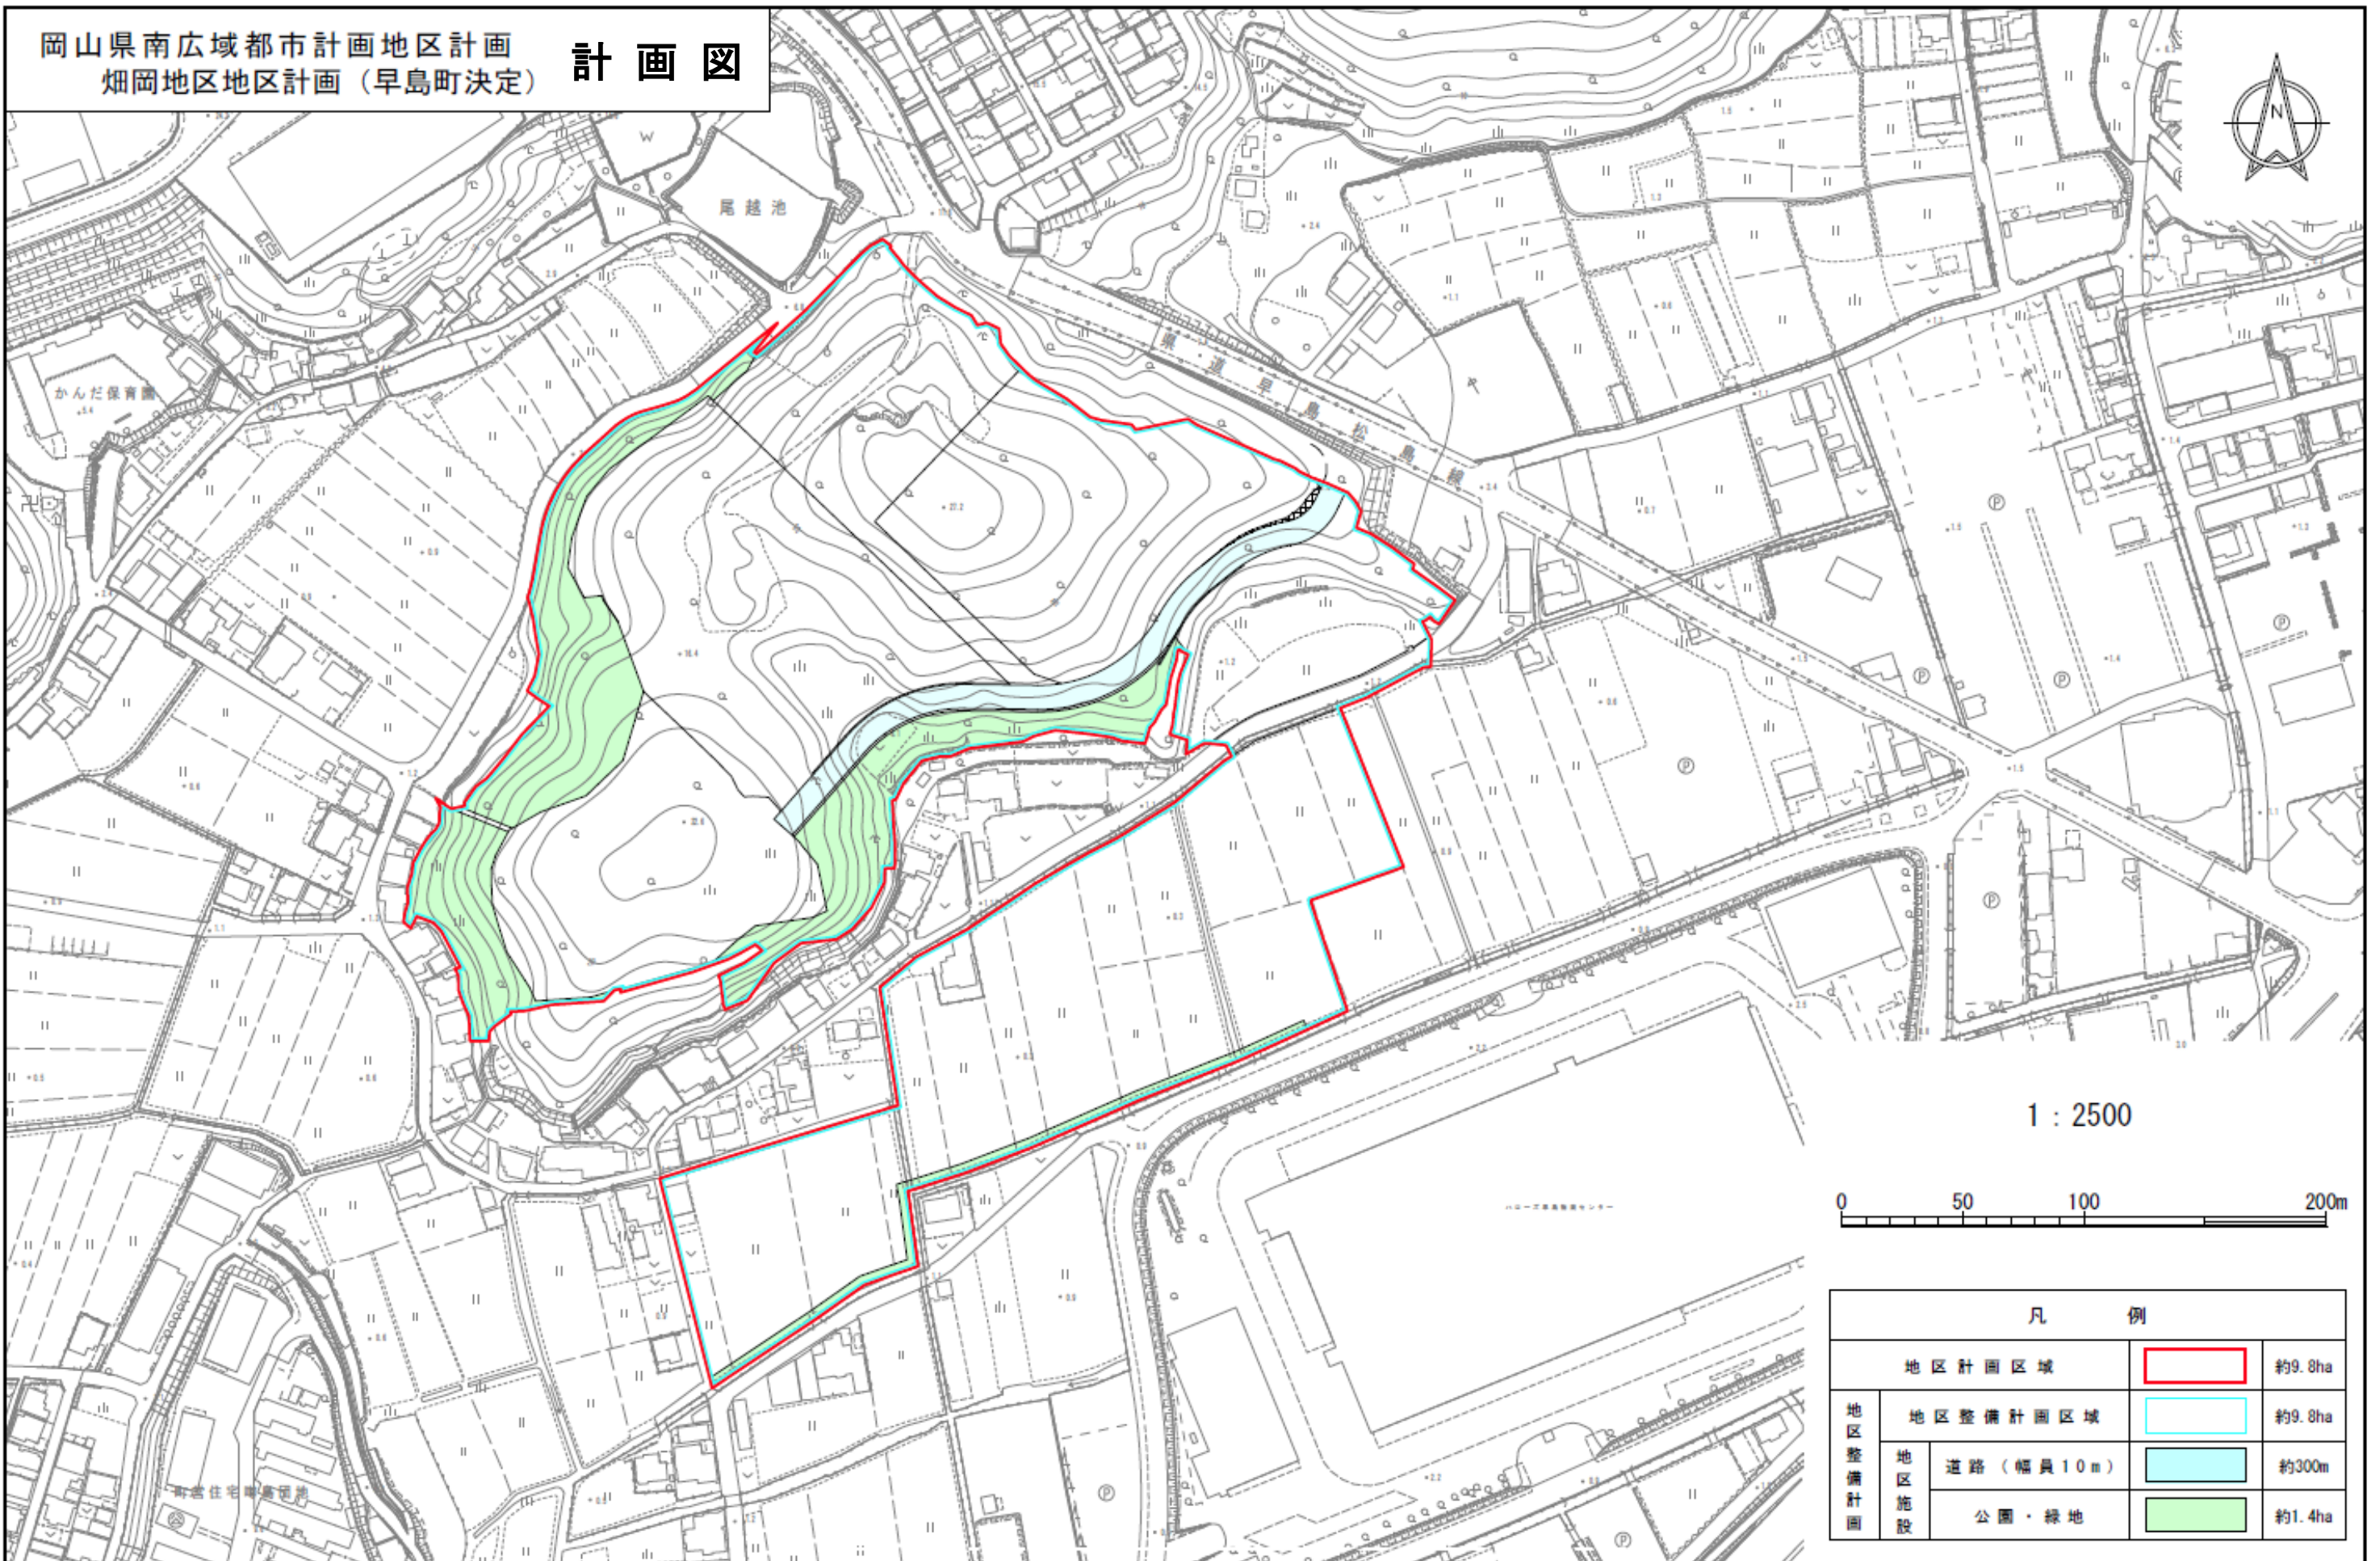

1 : 2500

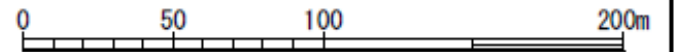

凡 例			
	地区計画区域		約9.8ha
地区整備計画	地区整備計画区域		約9.8ha
	道路（幅員10m）		約300m
	公園・緑地		約1.4ha