


現 計 画

変 更 後

岡山県南広域都市計画地区計画
 畑岡地区地区計画（早島町決定）

新旧対照図（参考図）

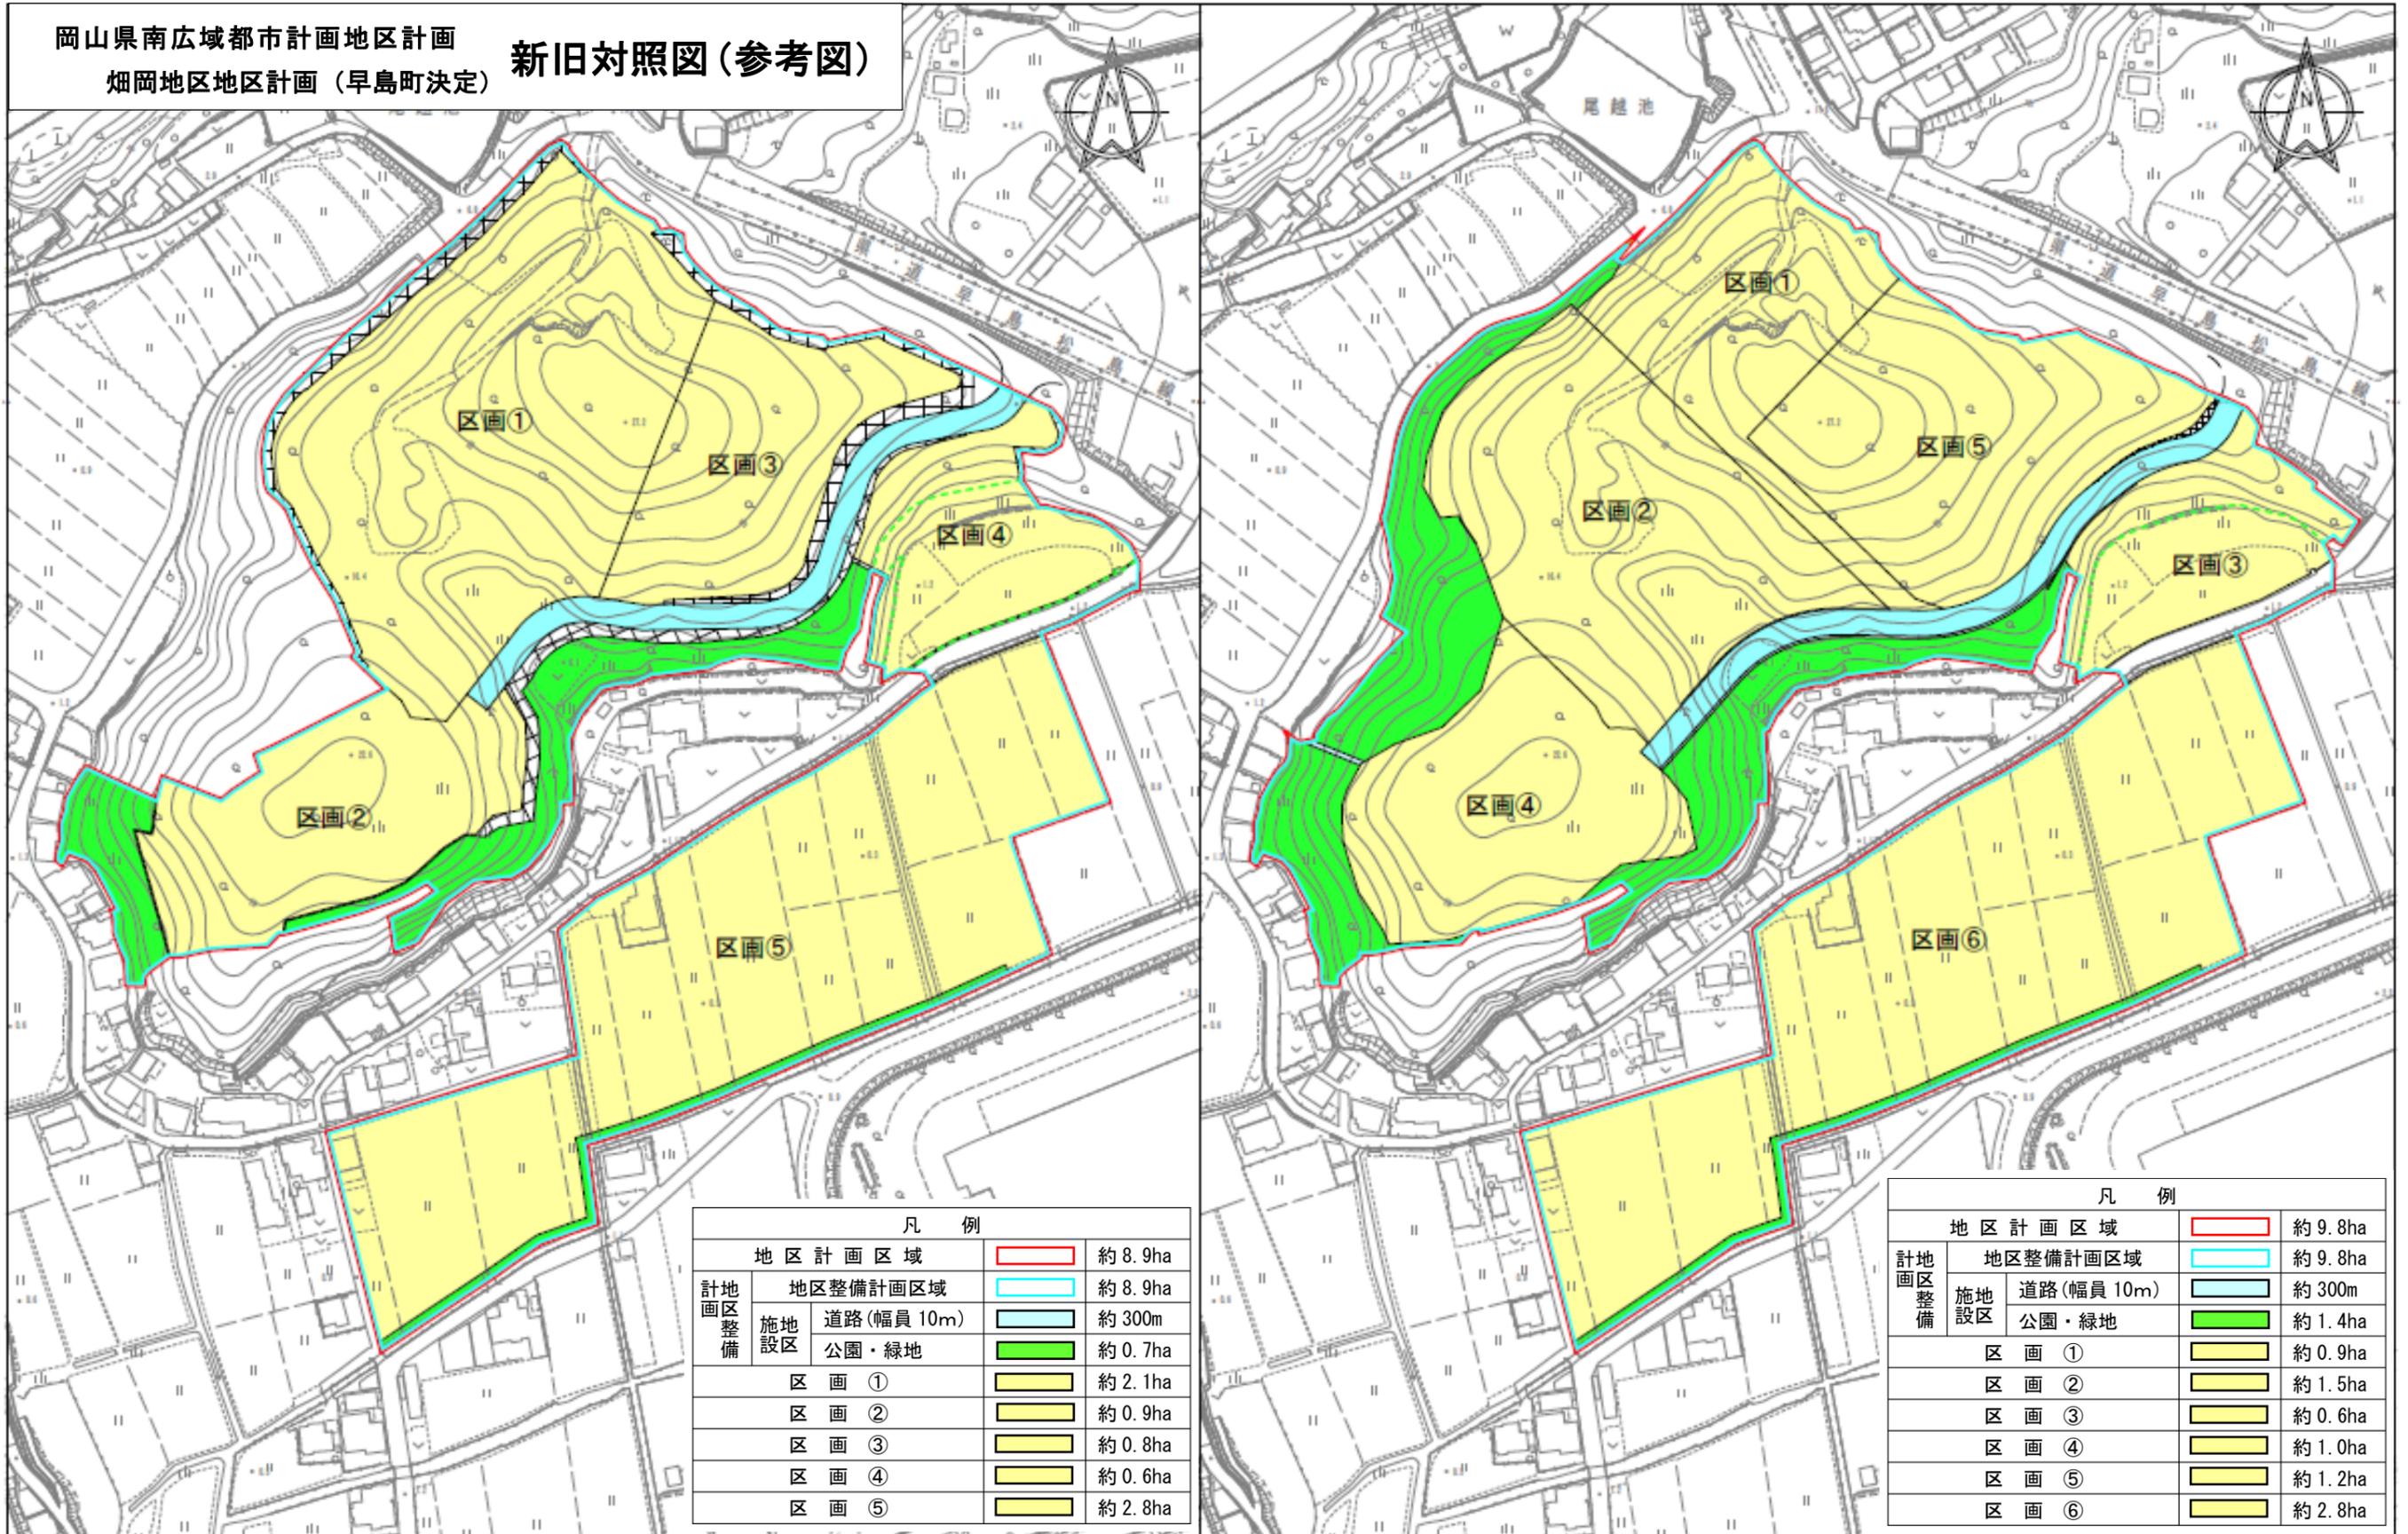

凡 例					
計地区 整備	地区計画区域		約 8.9ha		
	地区整備計画区域		約 8.9ha		
	施地区	道路(幅員 10m)		約 300m	
		公園・緑地		約 0.7ha	
	区画 ①		約 2.1ha		
区画 ②		約 0.9ha			
区画 ③		約 0.8ha			
区画 ④		約 0.6ha			
区画 ⑤		約 2.8ha			

凡 例					
計地区 整備	地区計画区域		約 9.8ha		
	地区整備計画区域		約 9.8ha		
	施地区	道路(幅員 10m)		約 300m	
		公園・緑地		約 1.4ha	
	区画 ①		約 0.9ha		
区画 ②		約 1.5ha			
区画 ③		約 0.6ha			
区画 ④		約 1.0ha			
区画 ⑤		約 1.2ha			
区画 ⑥		約 2.8ha			

1 : 2500

