


岡山県南広域都市計画地区計画の決定
 金田・下野地区地区計画 (早島町決定)

計画図

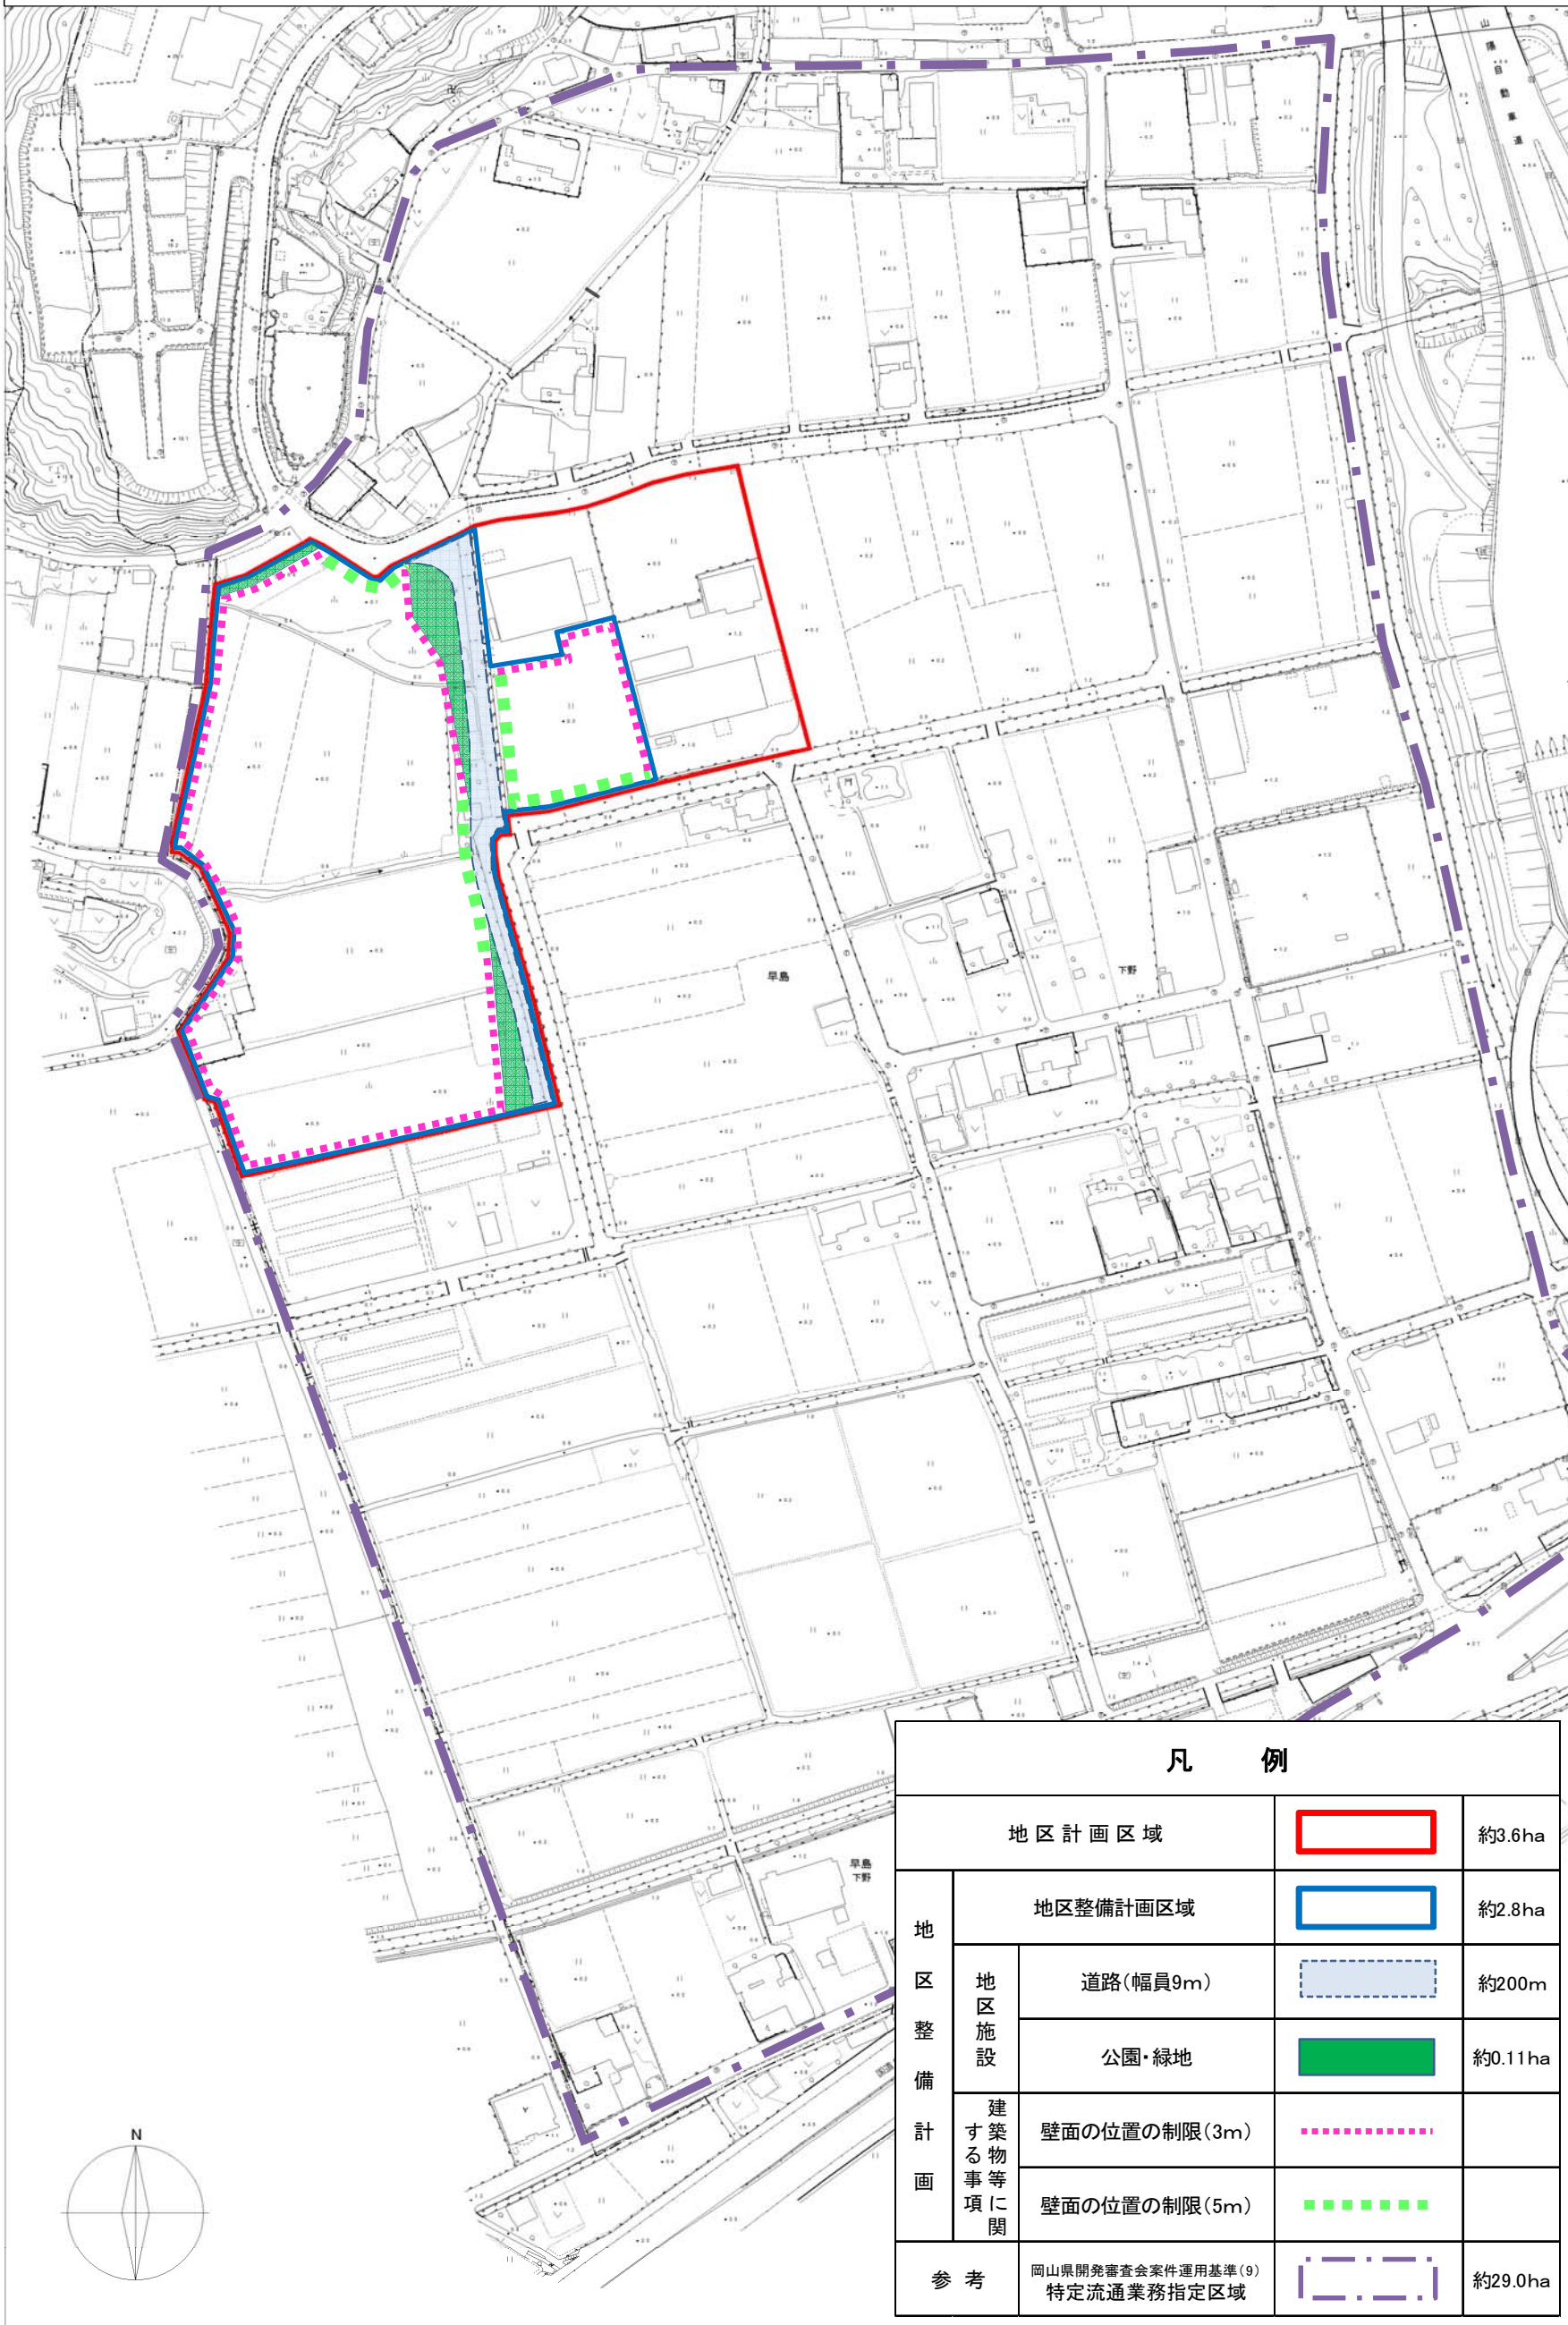

凡 例				
地 区 整 備 計 画	地区計画区域		約3.6ha	
	地区整備計画区域		約2.8ha	
	地区施設	道路(幅員9m)		約200m
		公園・緑地		約0.11ha
	建築物等 事項に関	壁面の位置の制限(3m)		
	壁面の位置の制限(5m)			
参 考	岡山県開発審査会案件運用基準(9) 特定流通業務指定区域		約29.0ha	

0 50 100 200m

1:2500