



岡山県南広域都市計画地区計画の決定
 金田・下野南地区地区計画（早島町決定）

計画図

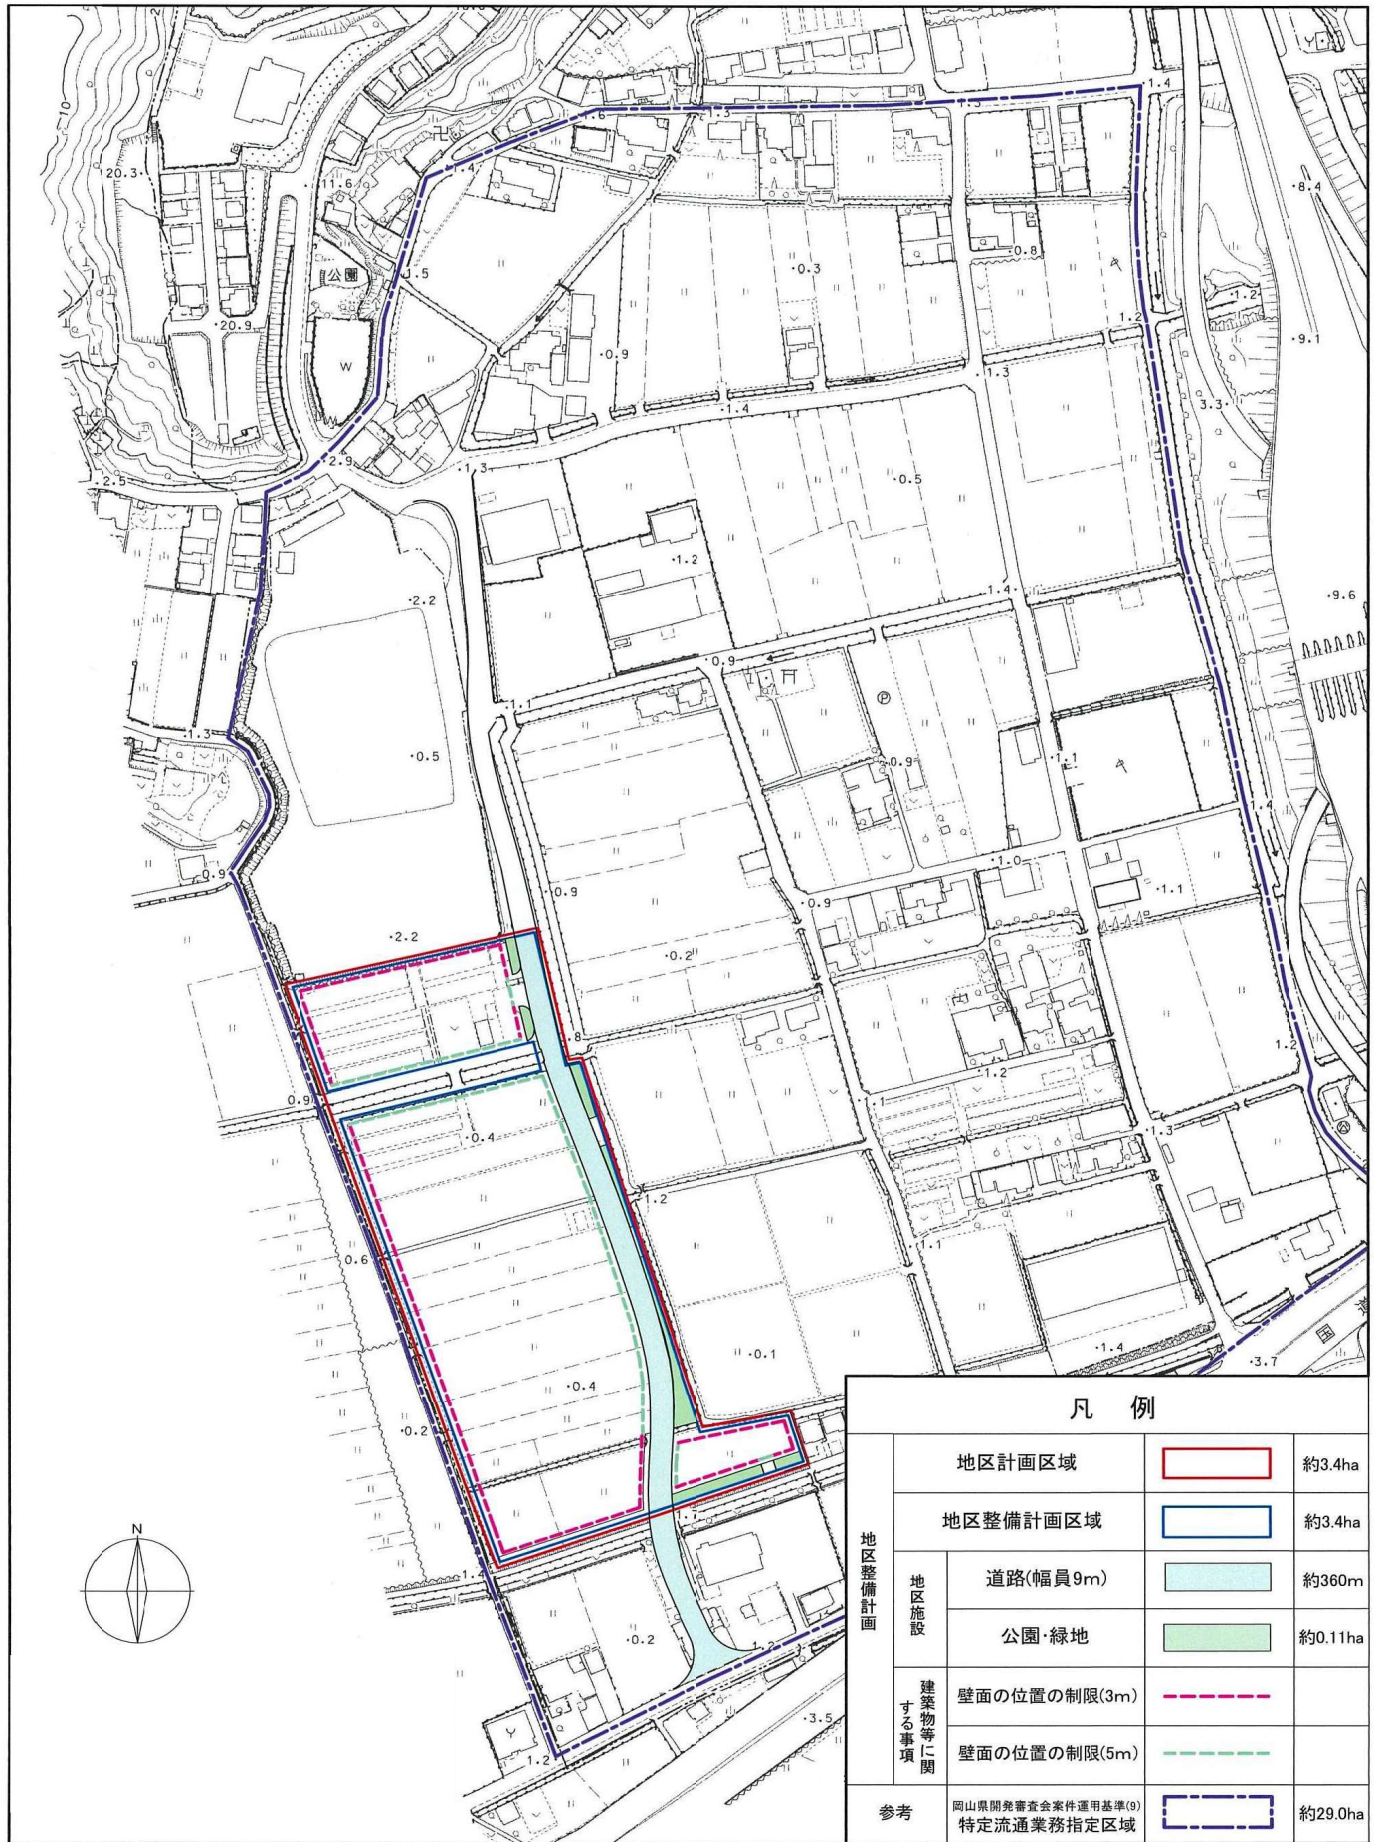

凡例

地区整備計画	地区計画区域		約3.4ha
	地区整備計画区域		約3.4ha
地区施設	道路(幅員9m)		約360m
	公園・緑地		約0.11ha
建築物等に関する事項	壁面の位置の制限(3m)		
	壁面の位置の制限(5m)		
参考	岡山県開発審査会案件運用基準(9)特定流通業務指定区域		約29.0ha

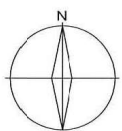

0 50 100 200m

1:2500