

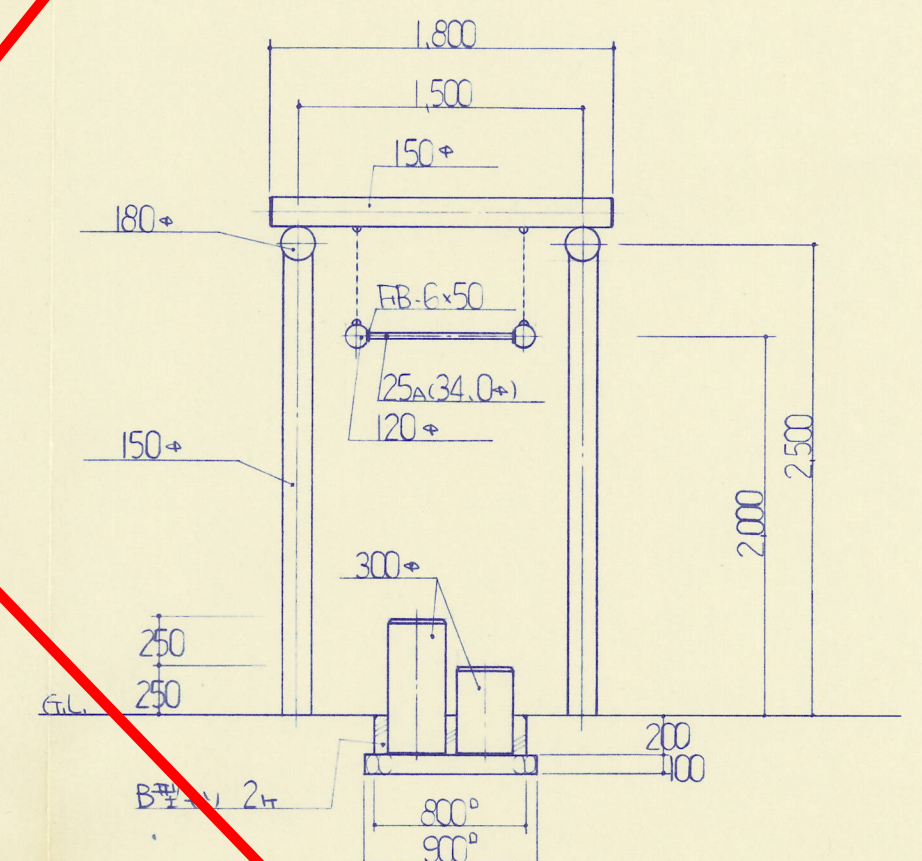
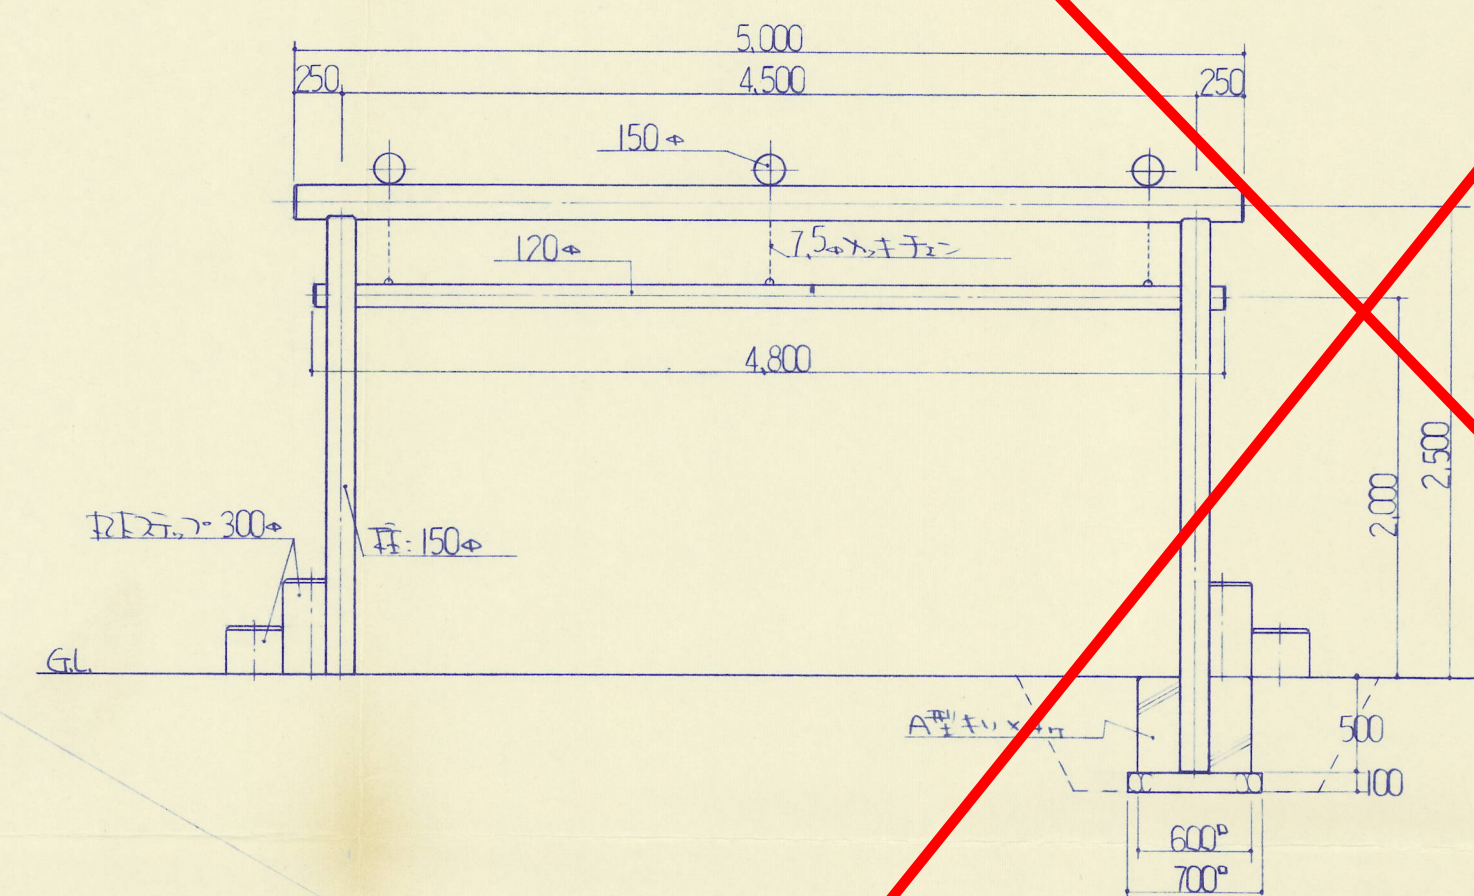
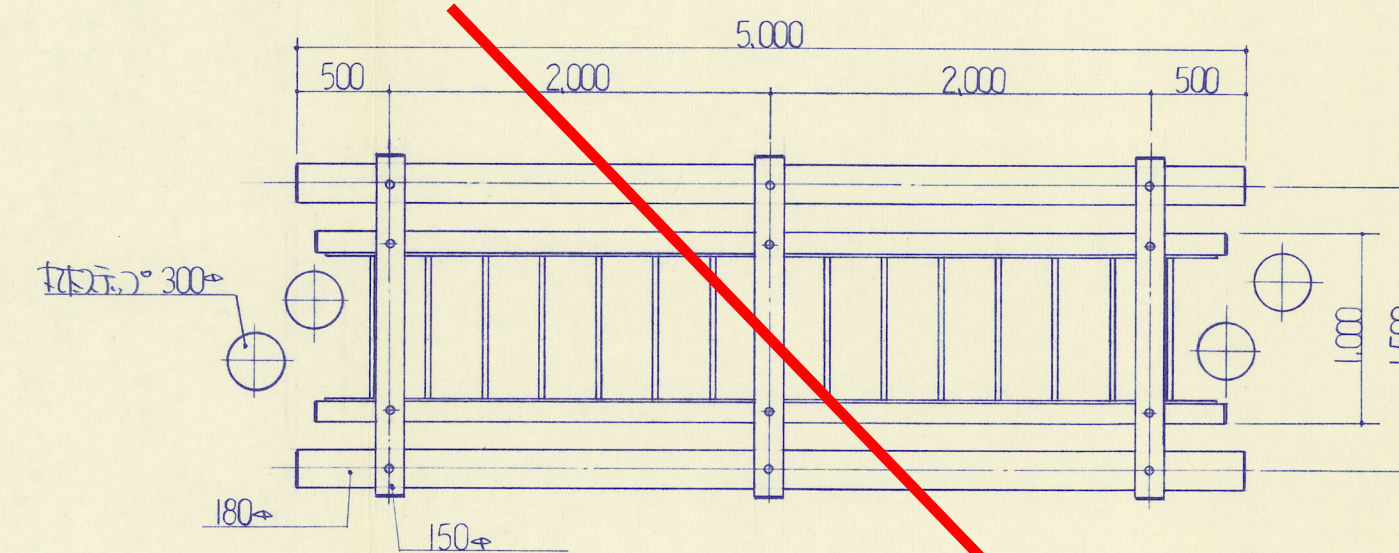
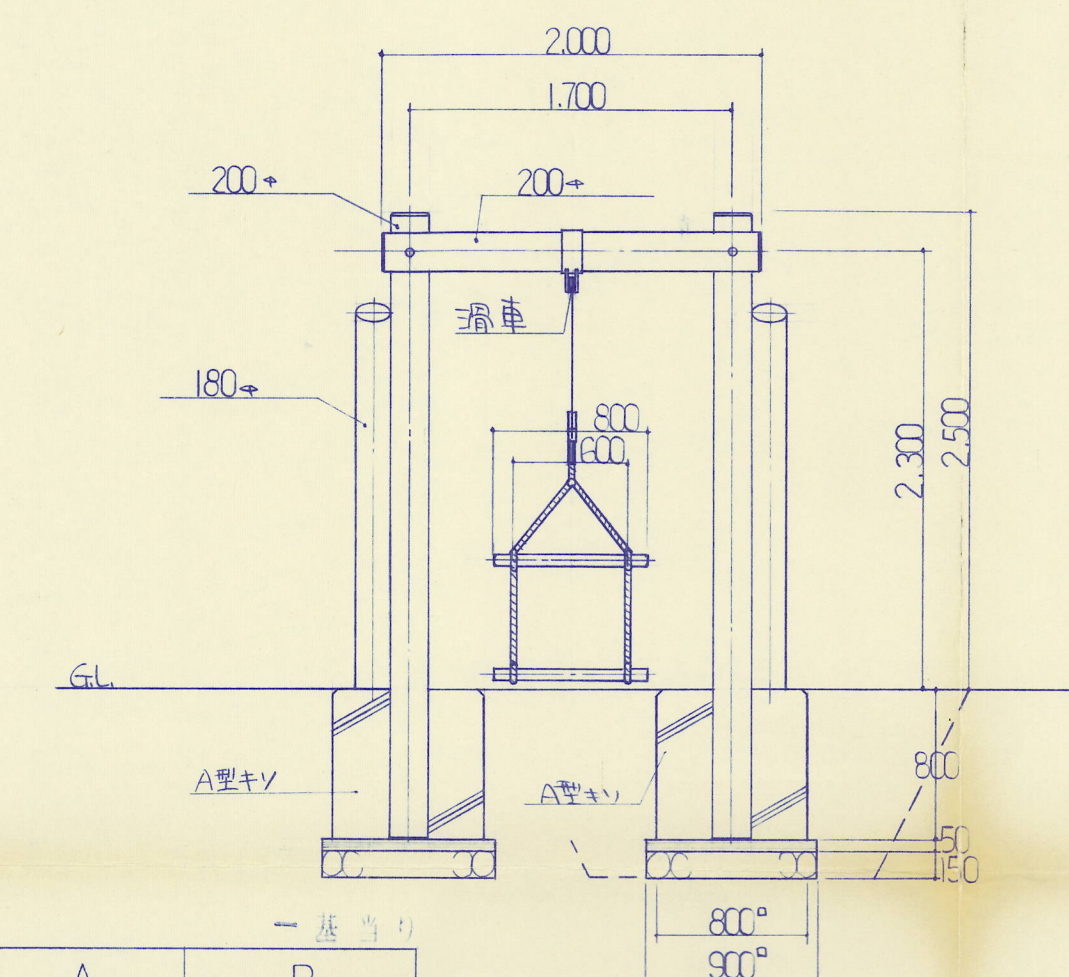


遊具構造図 3

ゆらゆらうんてい S=1:40

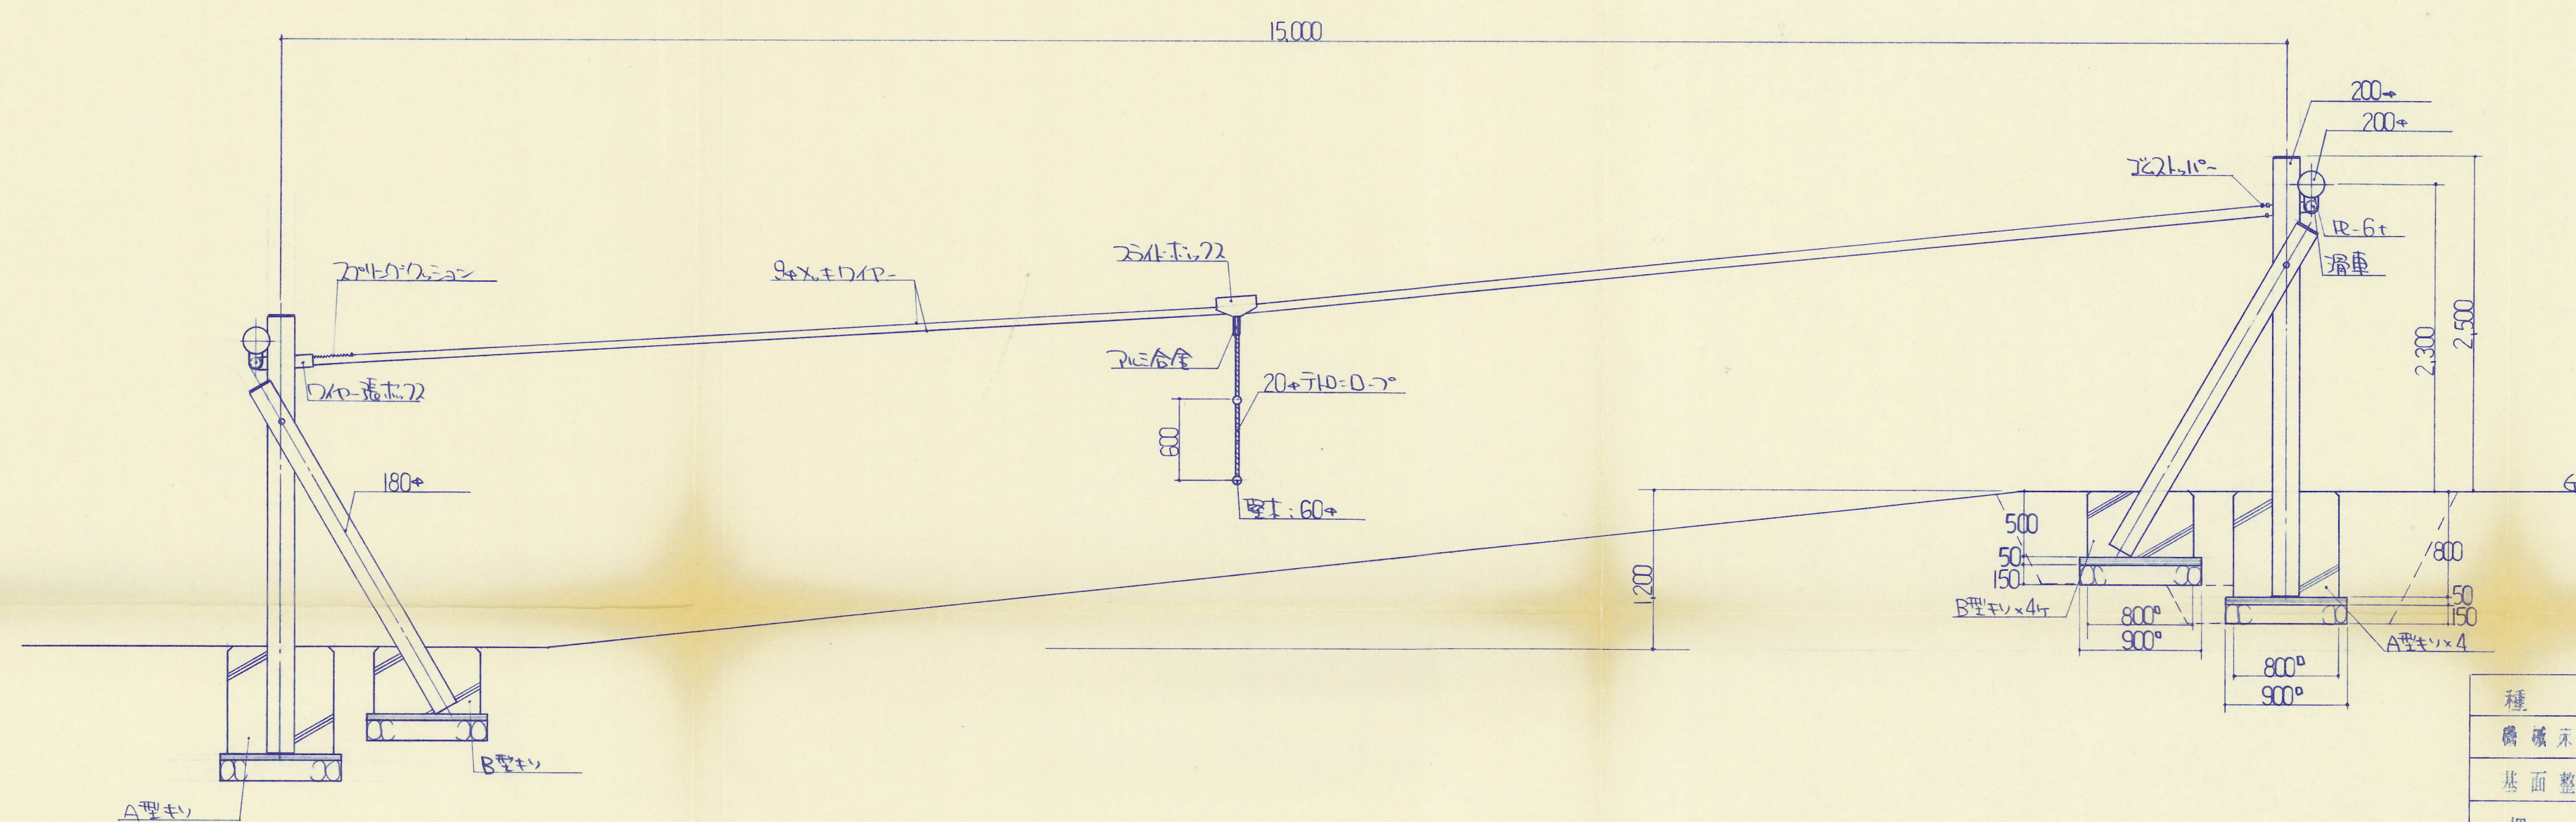

項 別	単位	A	B
感 度 差	m°	1.5	0.4
基 面 整 正	m°	1.7	0.4
型 誤	m°	1.1	0.2
コンクリート	m^3	0.17	0.10
鋼 棒	m°	1.2	0.2
基礎砕石	m^3	0.05	0.03

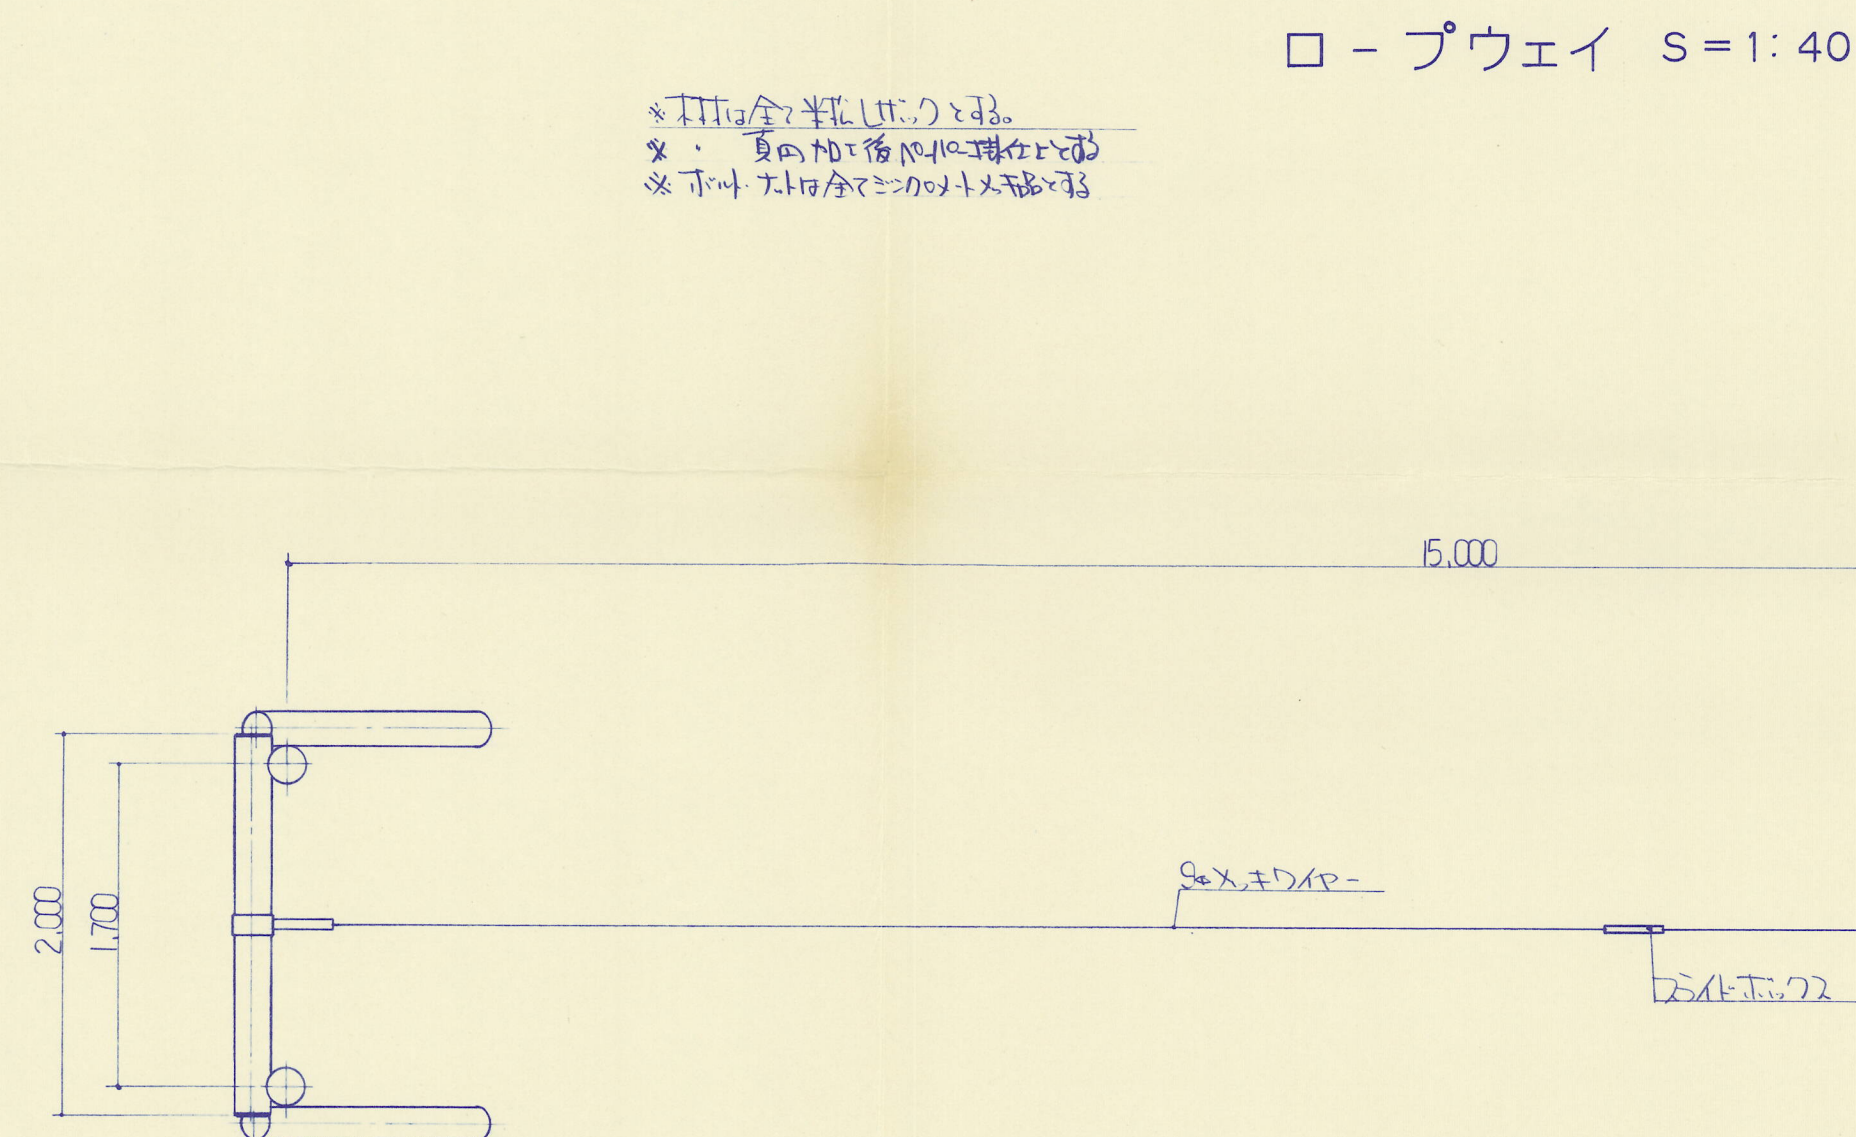

種 別	単位	A	B
機械床差	m ²	2.7	1.7
基面修正	m ²	2.3	1.4
埋 込	m ²	2.3	1.5
コンクリート	m ²	0.49	0.31
型 枠	m ²	2.6	1.6
基礎砕石	m ²	0.08	0.08

事業名	早島町森林公園
位置	都窪市早島町矢尾地内
工種	
施工年度	昭和 年度
図面種別	遊具構造図 3
図名番号	122 葉中の 3/
縮尺	図 示
早島町	