



S=1:2,500

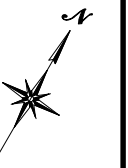

岡山県南広域都市計画道路 計画図 (早島町決定)

3・5・73 駅前バイパス線

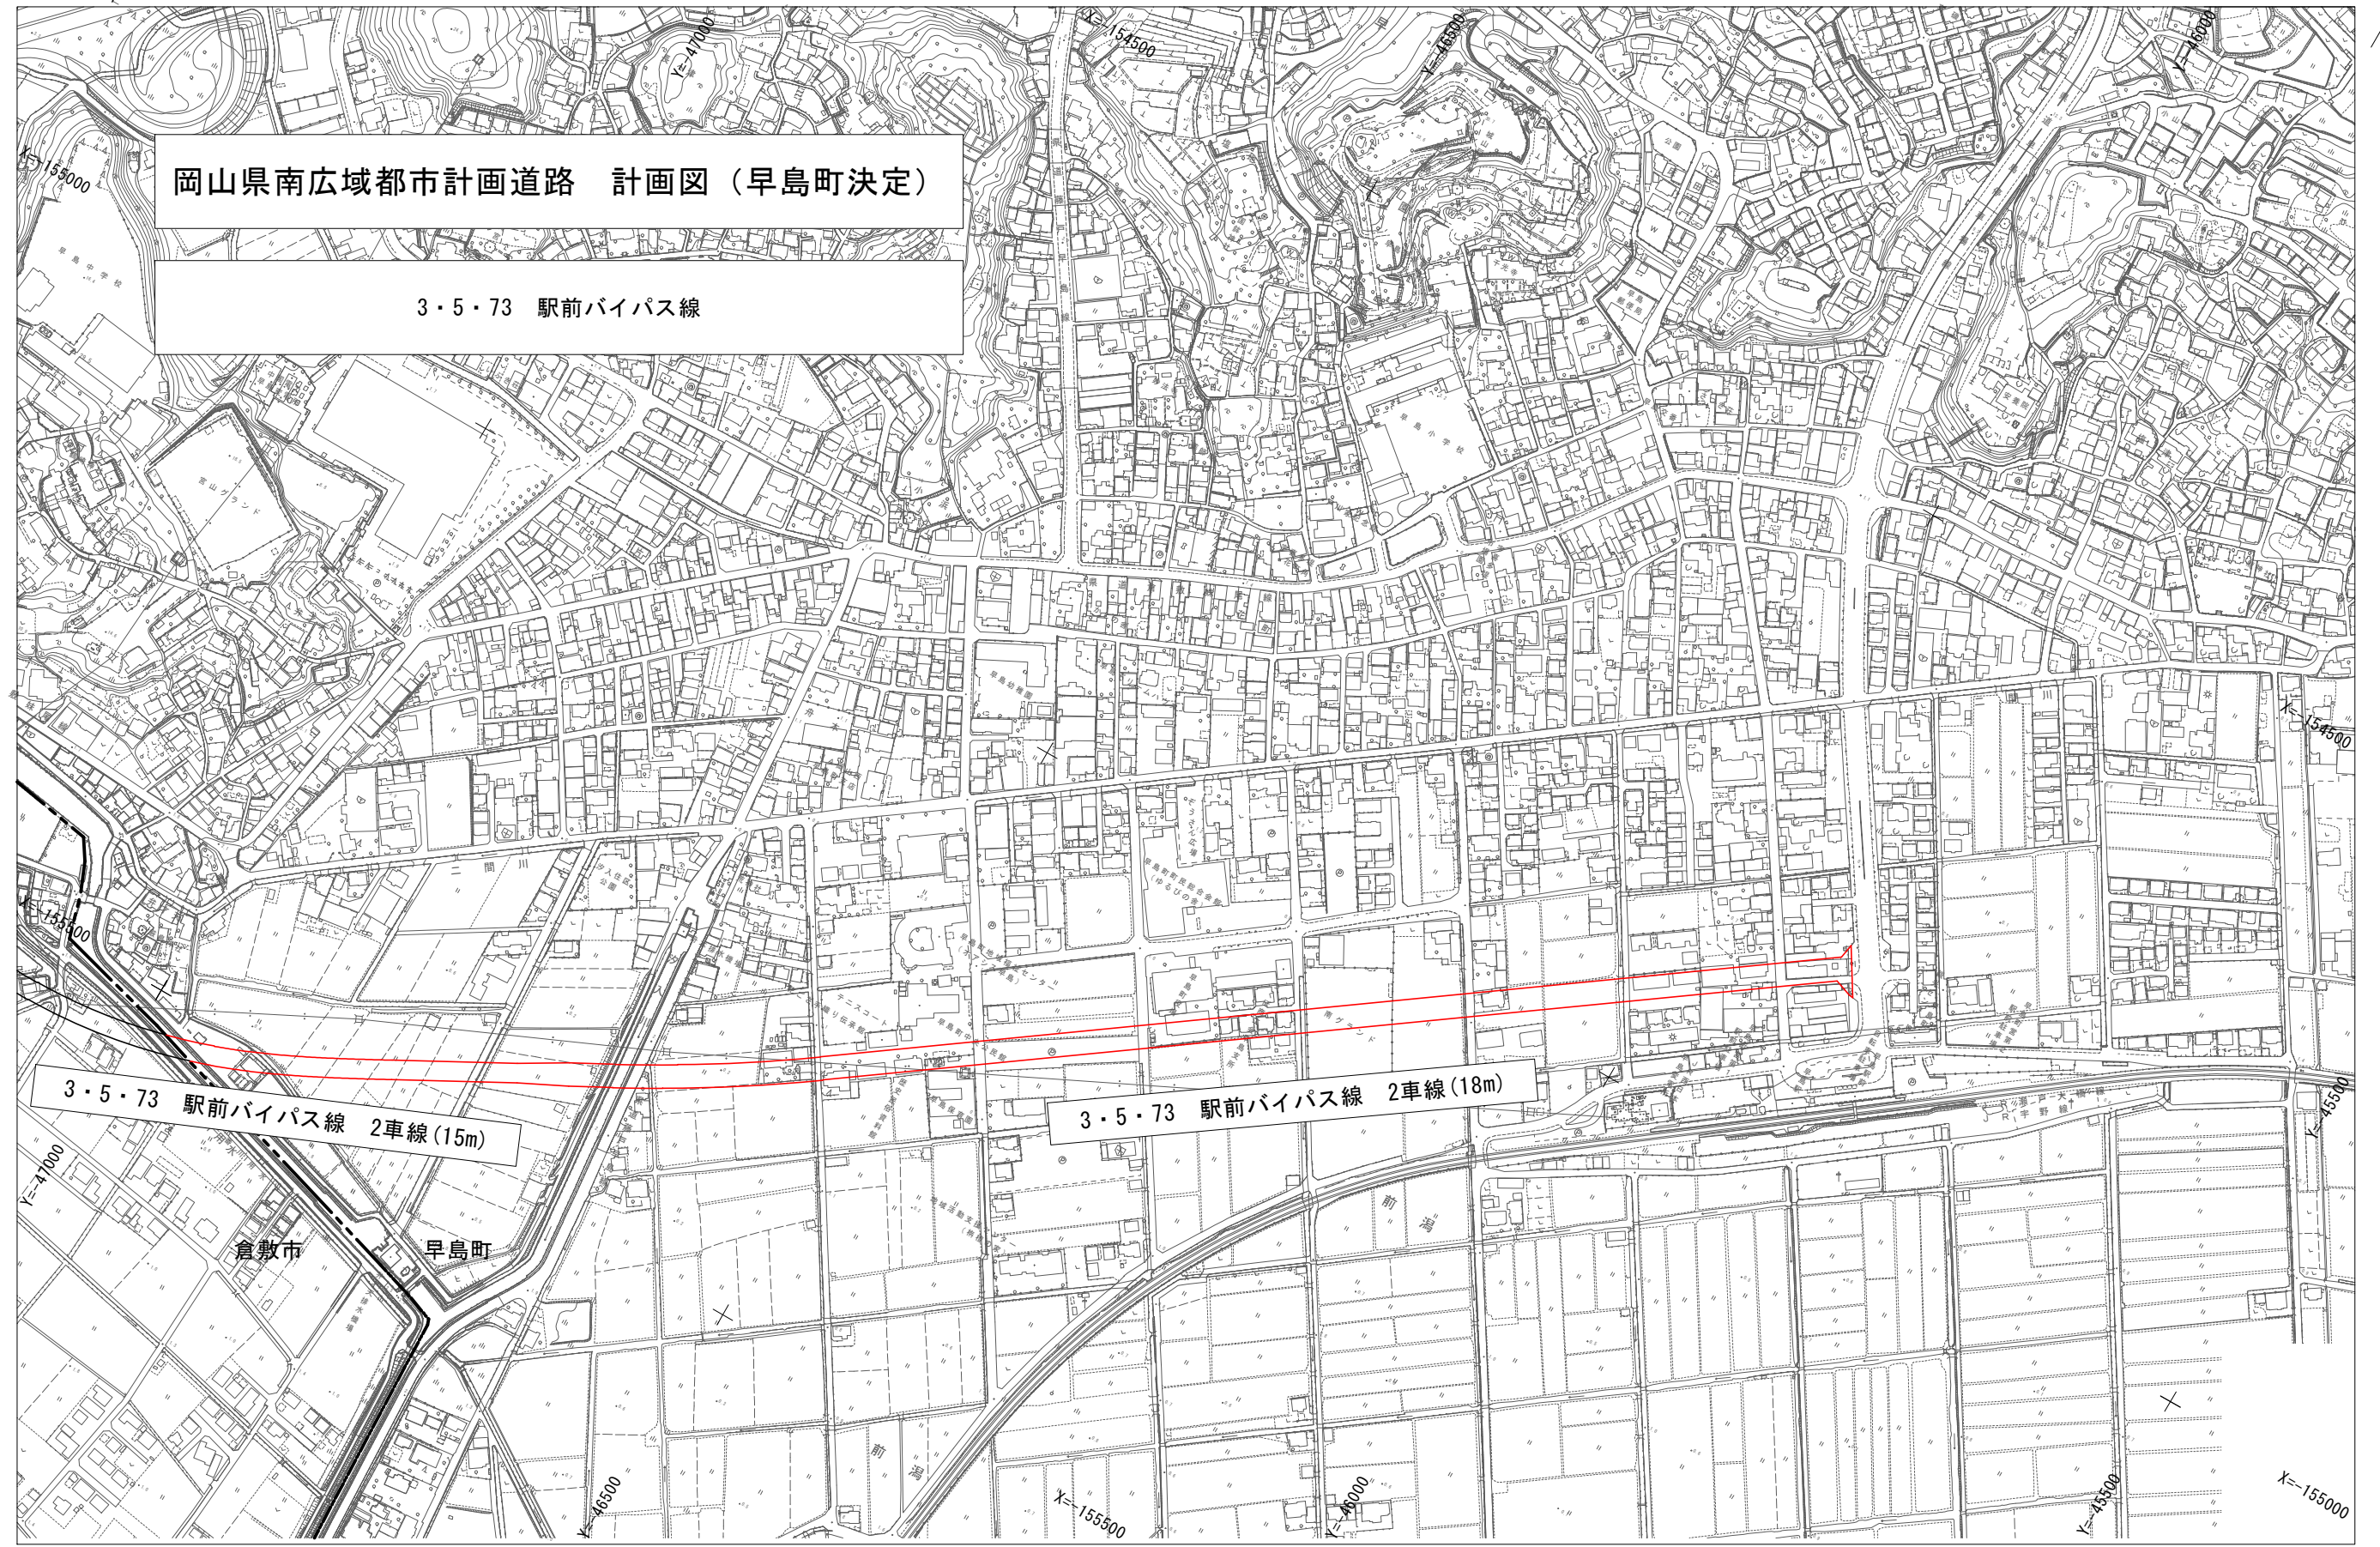

3・5・73 駅前バイパス線 2車線(15m)

3・5・73 駅前バイパス線 2車線(18m)

倉敷市

早島町

Y=47000

X=46500

X=155500

X=40000

X=45500

X=155000