


岡山県南広域都市計画地区計画  
前潟地区地区計画（早島町決定） 計画図

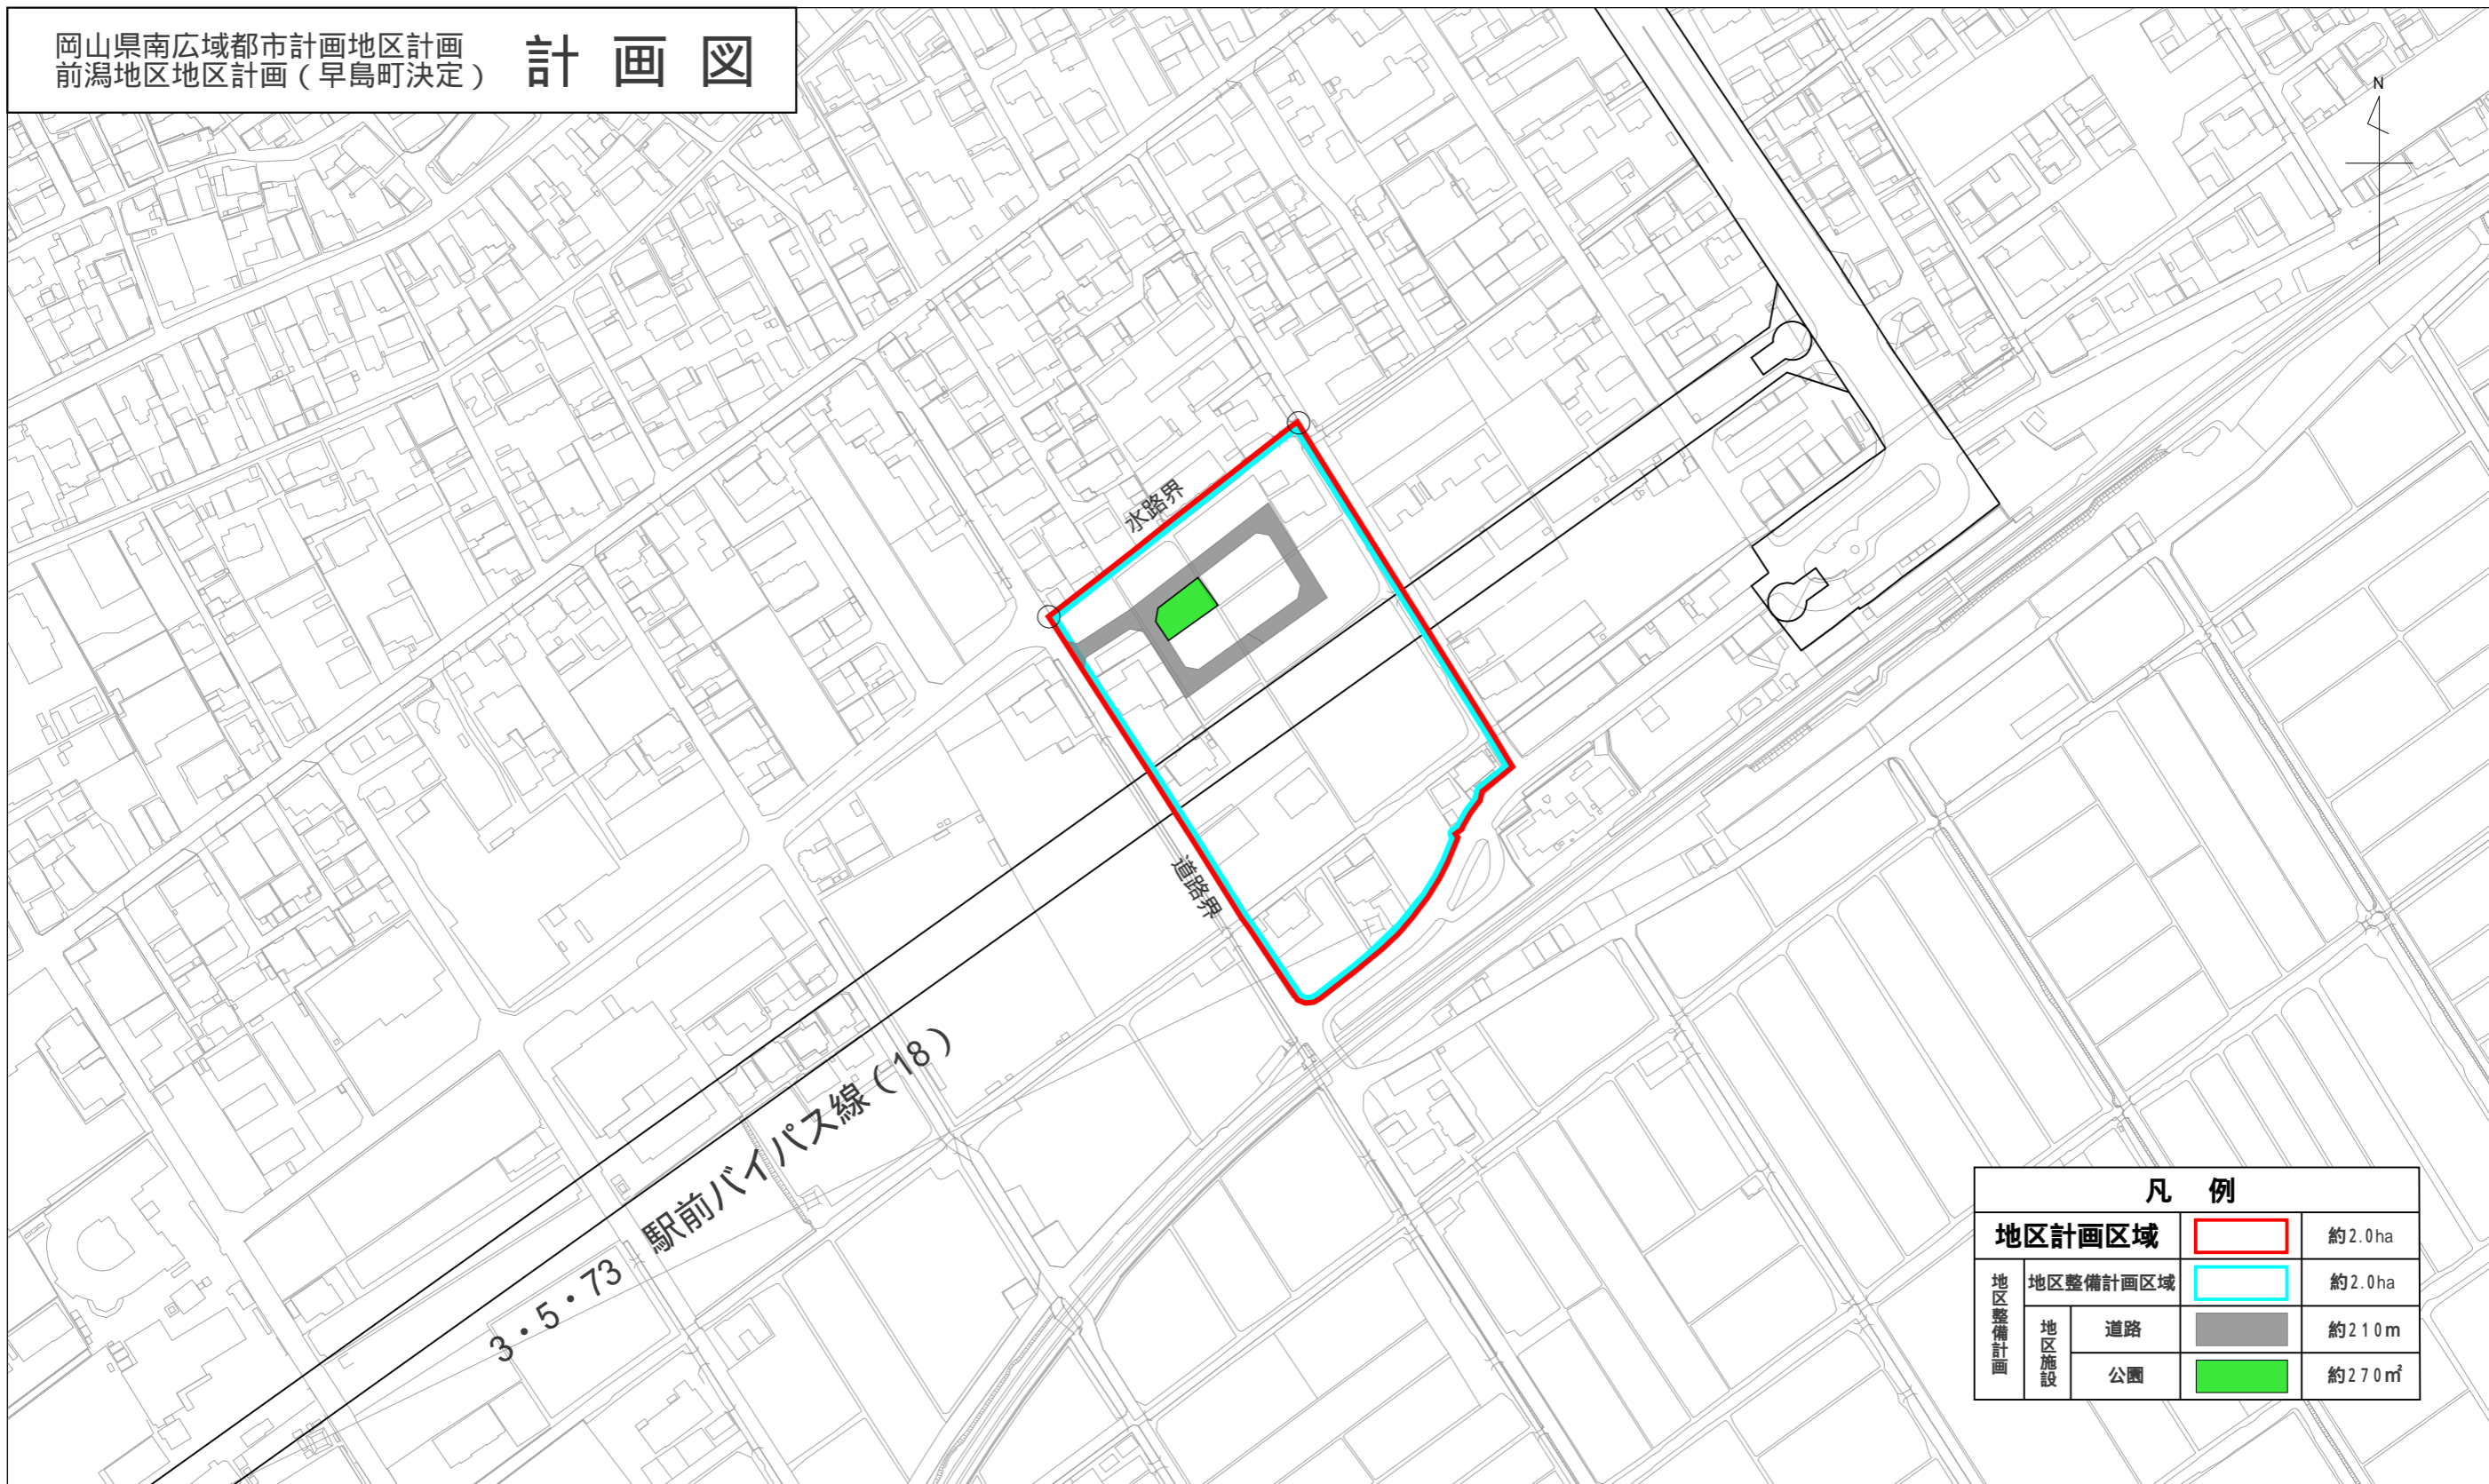

凡 例			
	地区計画区域		約2.0ha
地区整備計画	地区整備計画区域		約2.0ha
	地区施設	道路	約210m
		公園	約270㎡

