


岡山県南広域都市計画地区計画
 畑岡地区地区計画（早島町決定）

計 画 図

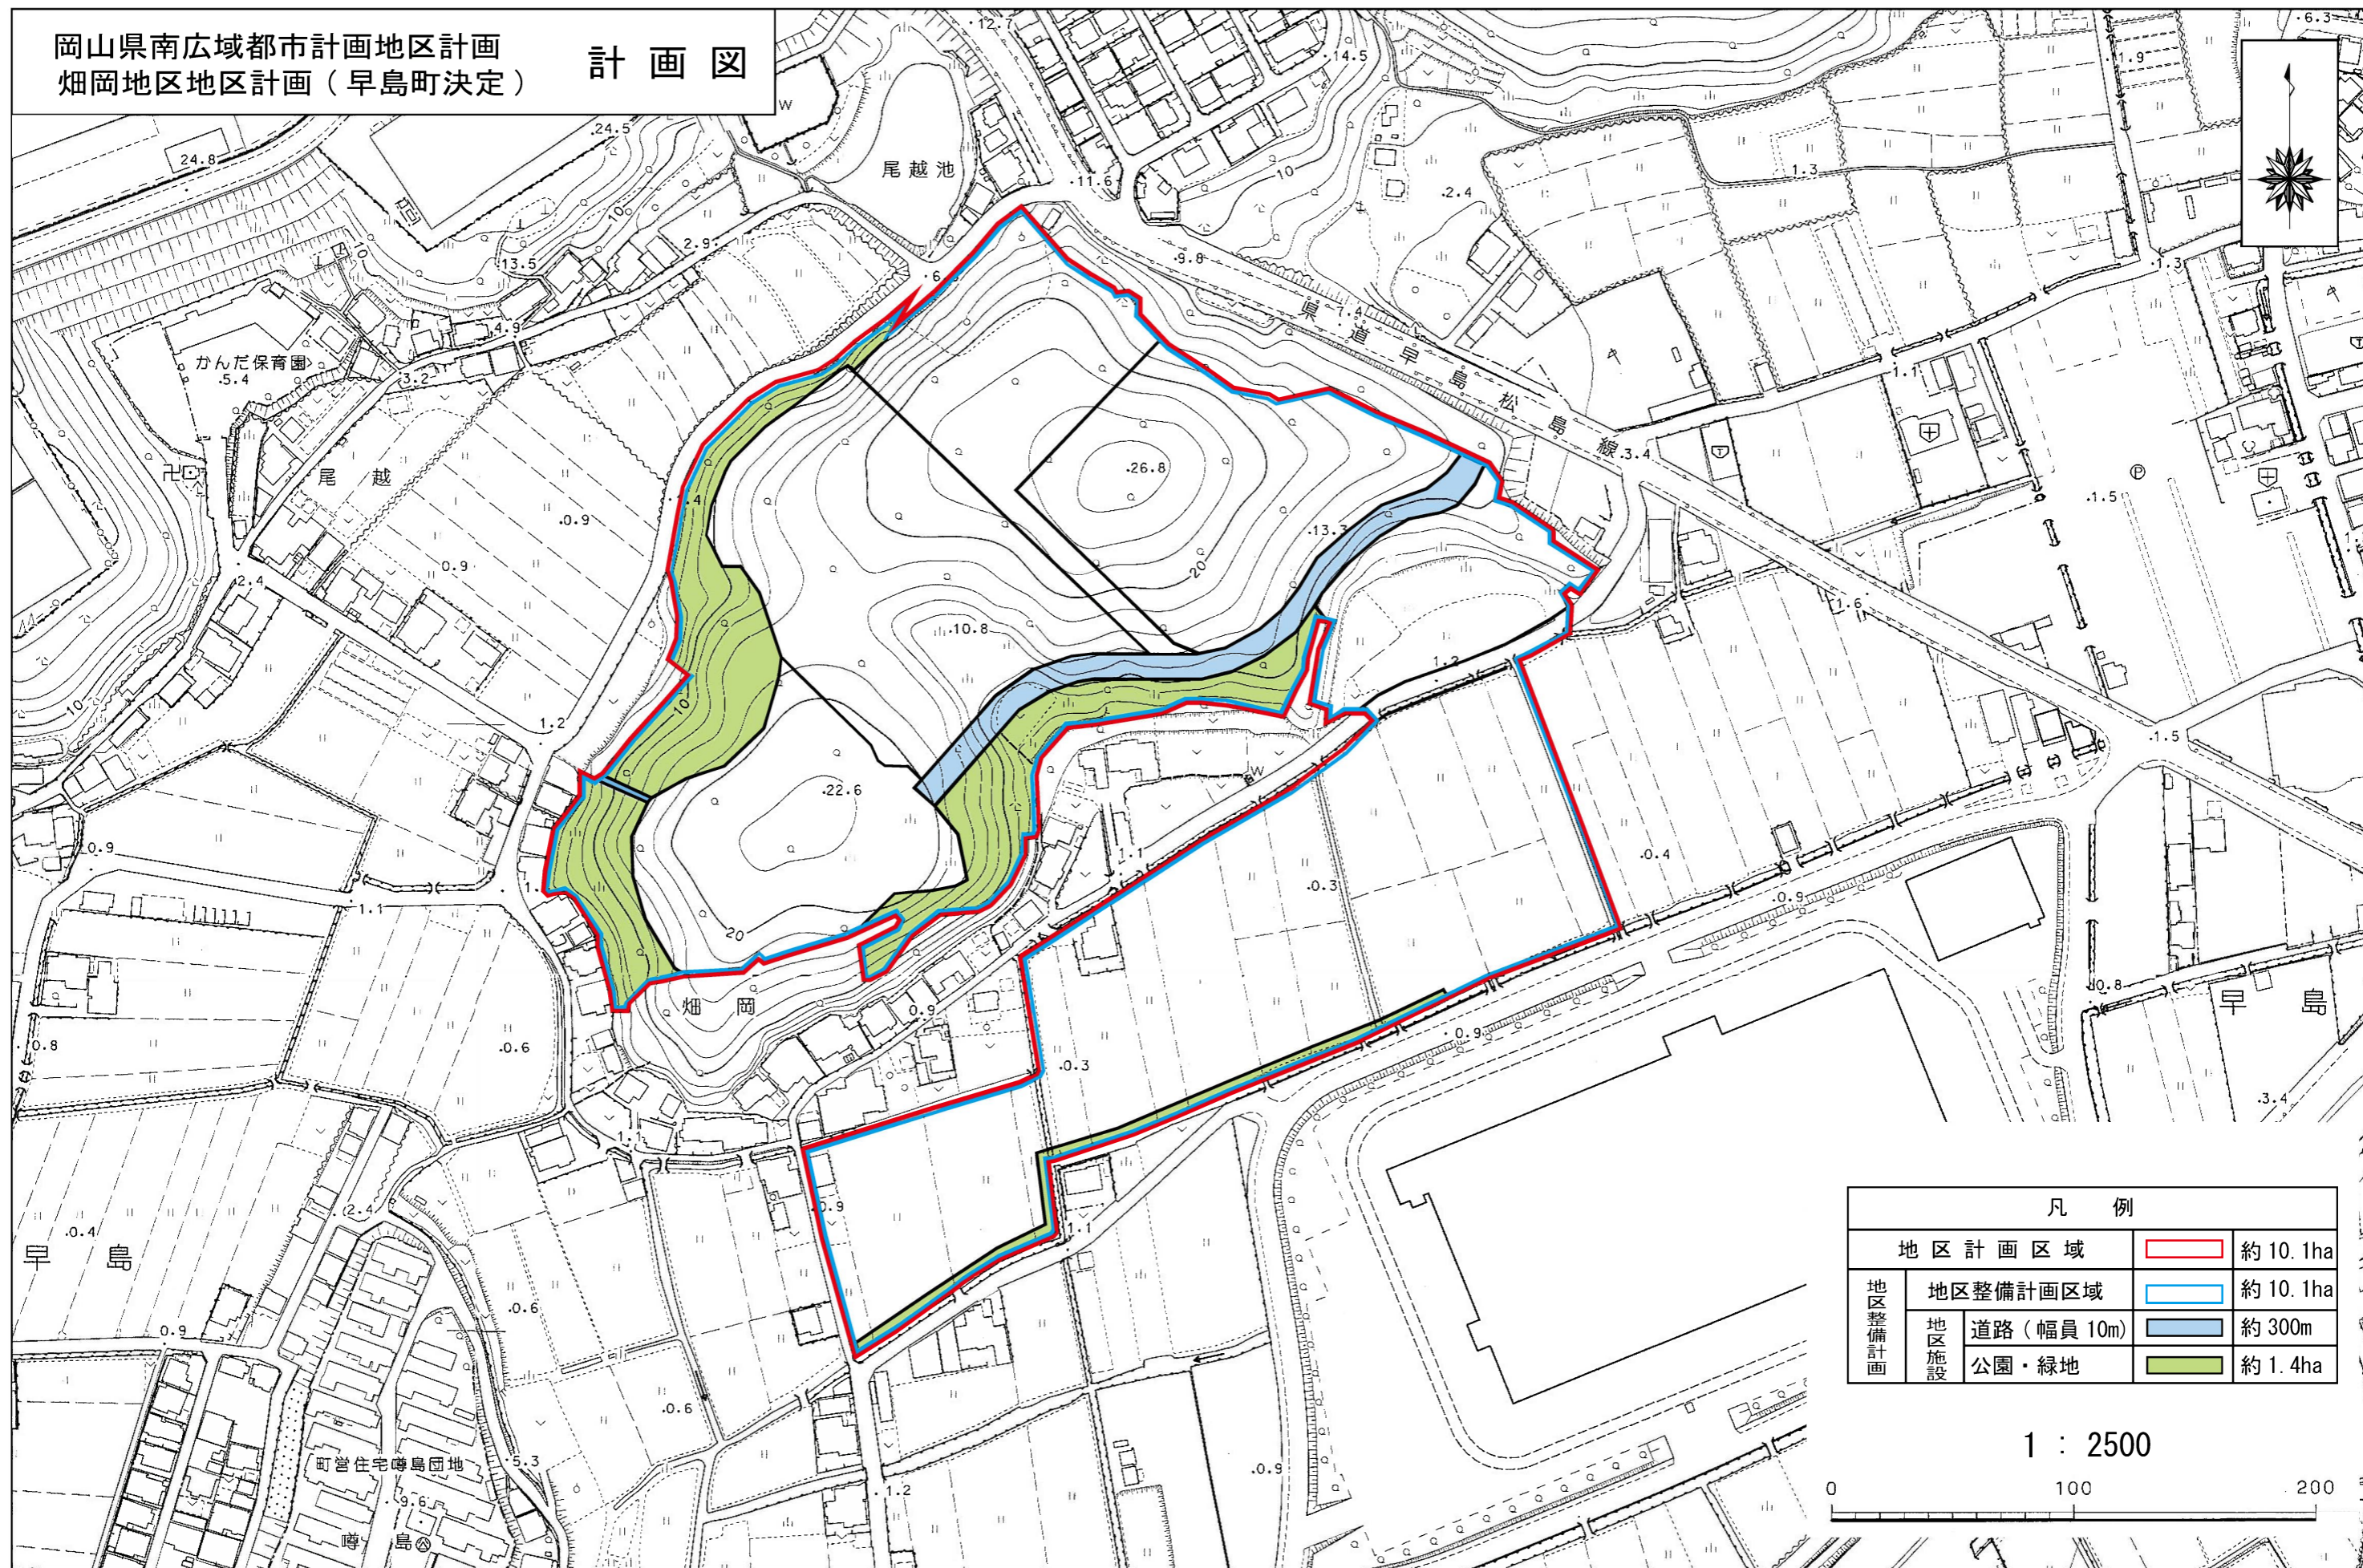

凡 例				
	地区計画区域		約 10.1ha	
地区整備計画	地区整備計画区域		約 10.1ha	
	地区施設	道路（幅員 10m）		約 300m
		公園・緑地		約 1.4ha

1 : 2500

