


現 計 画

変 更 後

岡山県南広域都市計画地区計画  
畑岡地区地区計画（早島町決定）

新旧対照図（参考図）

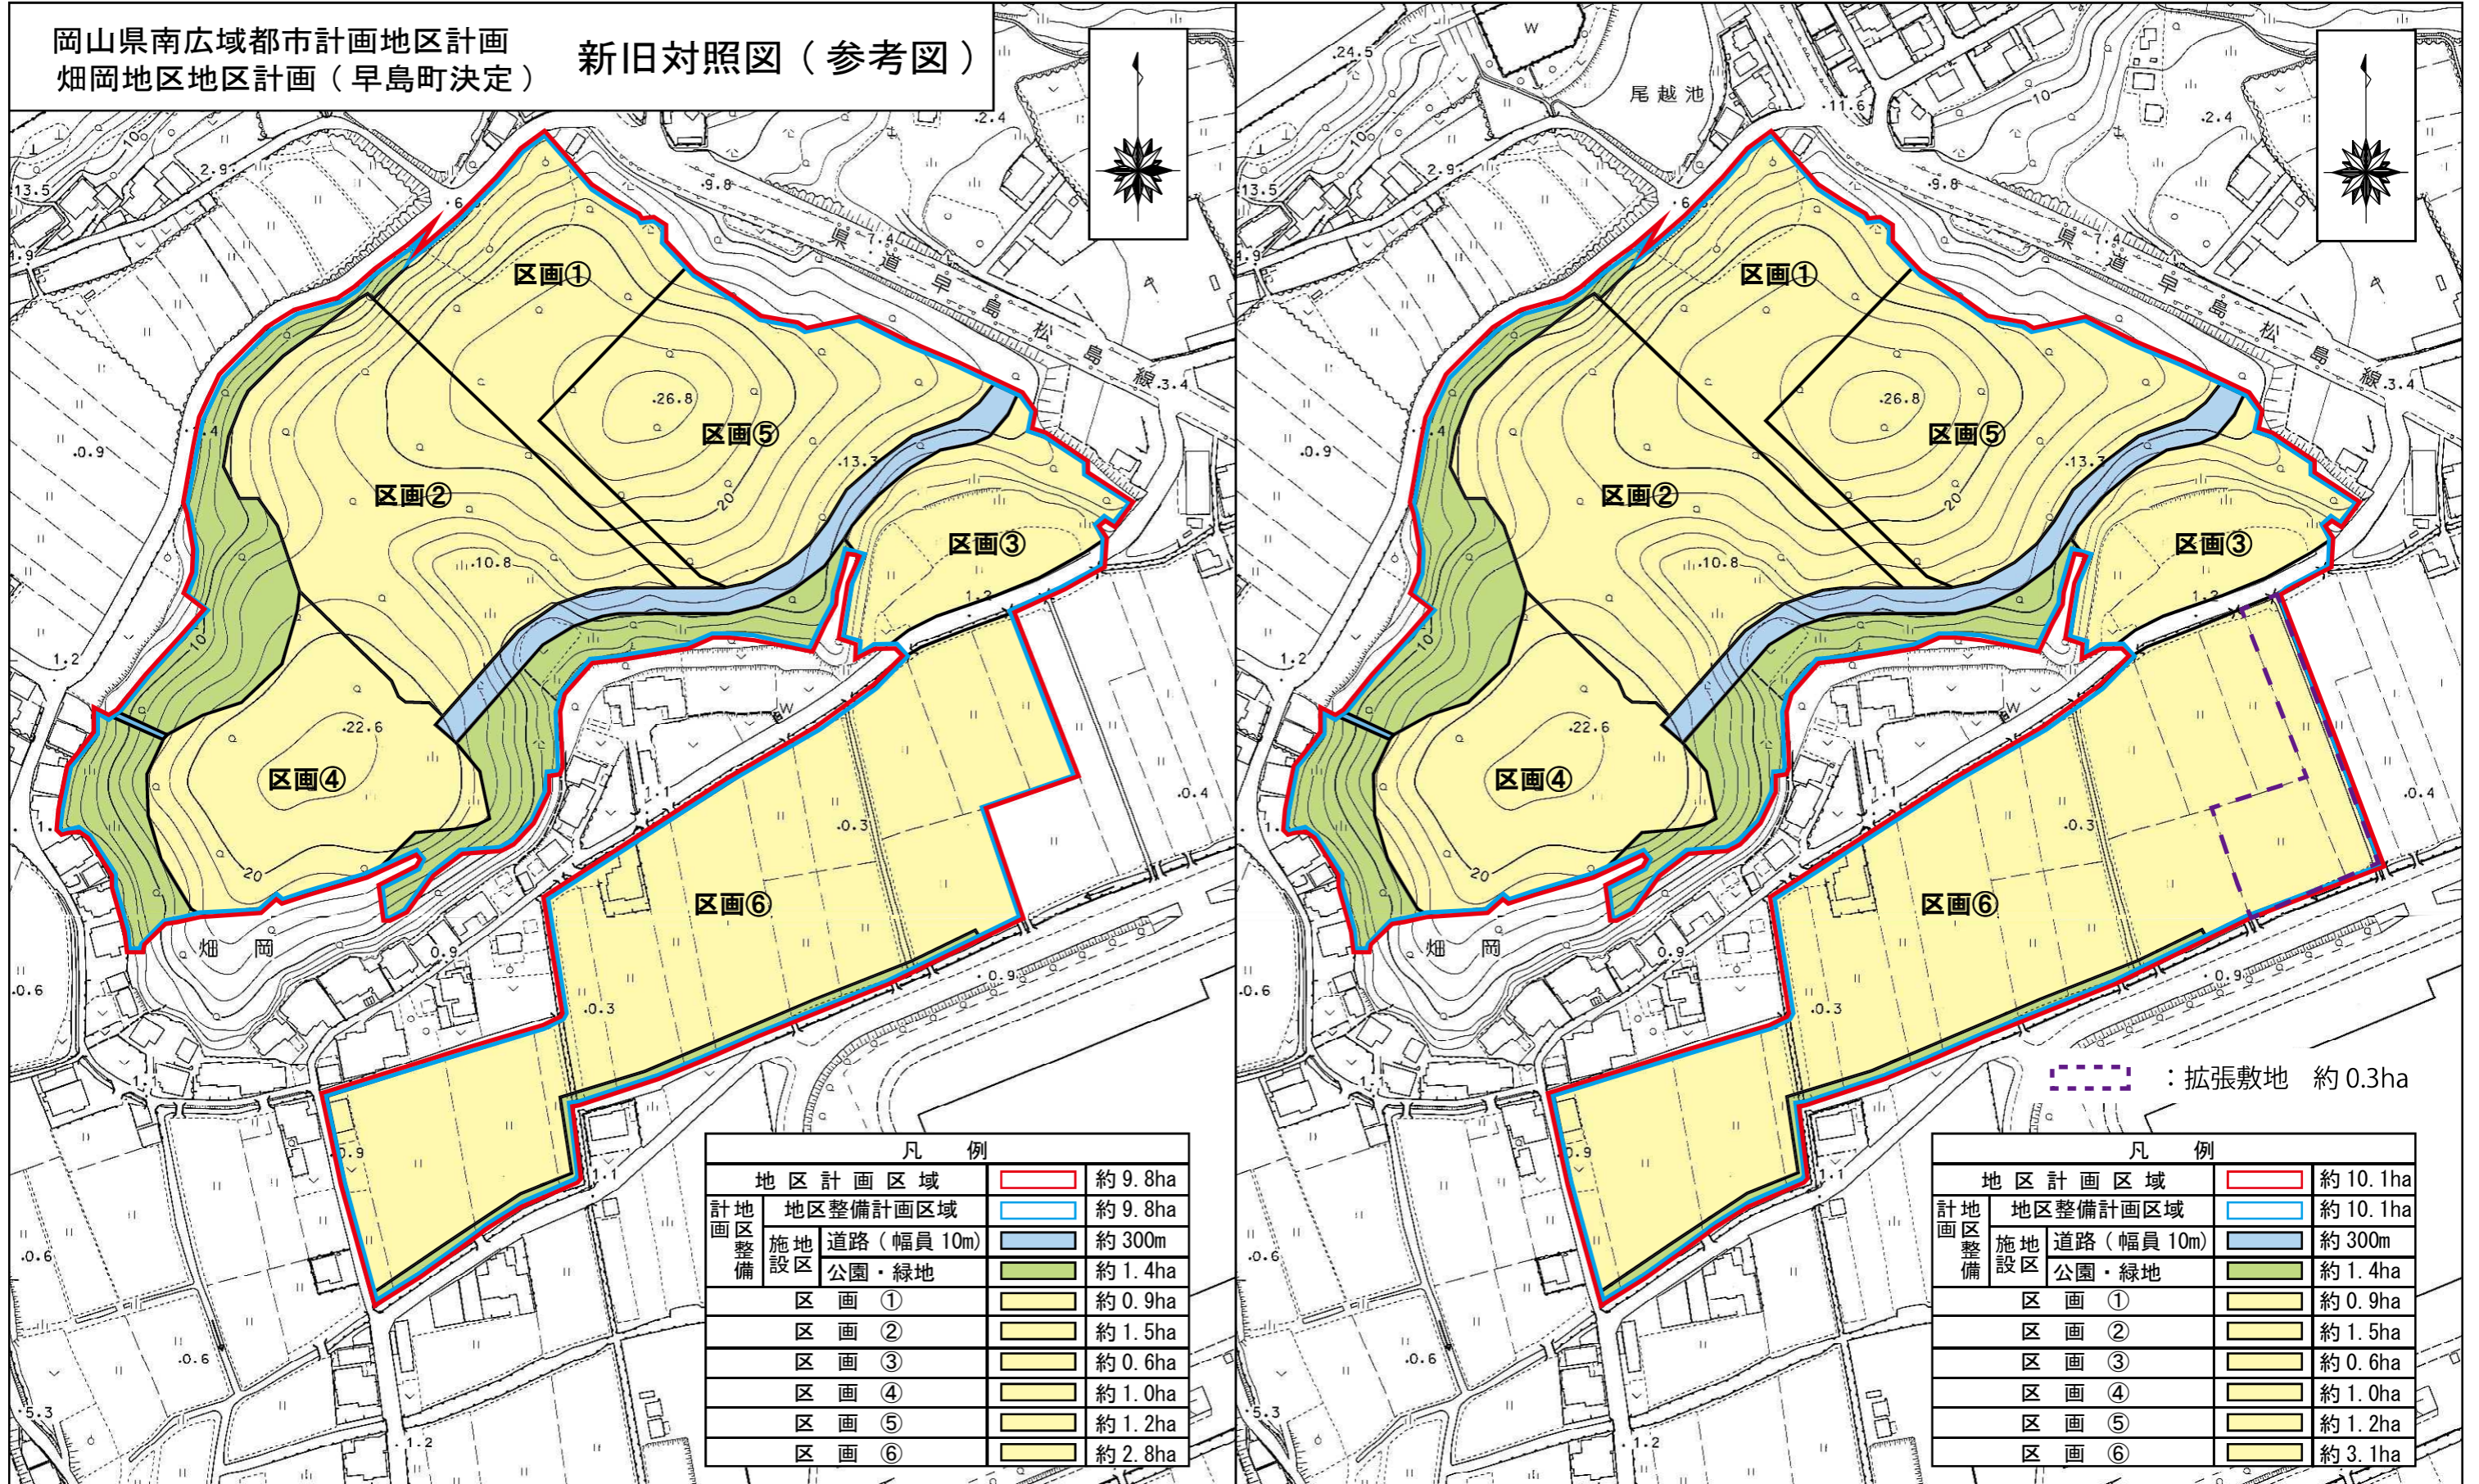

凡 例		
地区計画区域		約 9.8ha
地区整備計画区域		約 9.8ha
計地区整備 施地区	道路（幅員 10m）	約 300m
	公園・緑地	約 1.4ha
区画 ①		約 0.9ha
区画 ②		約 1.5ha
区画 ③		約 0.6ha
区画 ④		約 1.0ha
区画 ⑤		約 1.2ha
区画 ⑥		約 2.8ha

凡 例		
地区計画区域		約 10.1ha
地区整備計画区域		約 10.1ha
計地区整備 施地区	道路（幅員 10m）	約 300m
	公園・緑地	約 1.4ha
区画 ①		約 0.9ha
区画 ②		約 1.5ha
区画 ③		約 0.6ha
区画 ④		約 1.0ha
区画 ⑤		約 1.2ha
区画 ⑥		約 3.1ha

: 拡張敷地 約 0.3ha

1 : 2500

