




岡山県南広域都市計画道路 総括図 (早島町決定)

対象路線 3・5・73 駅前バイパス線

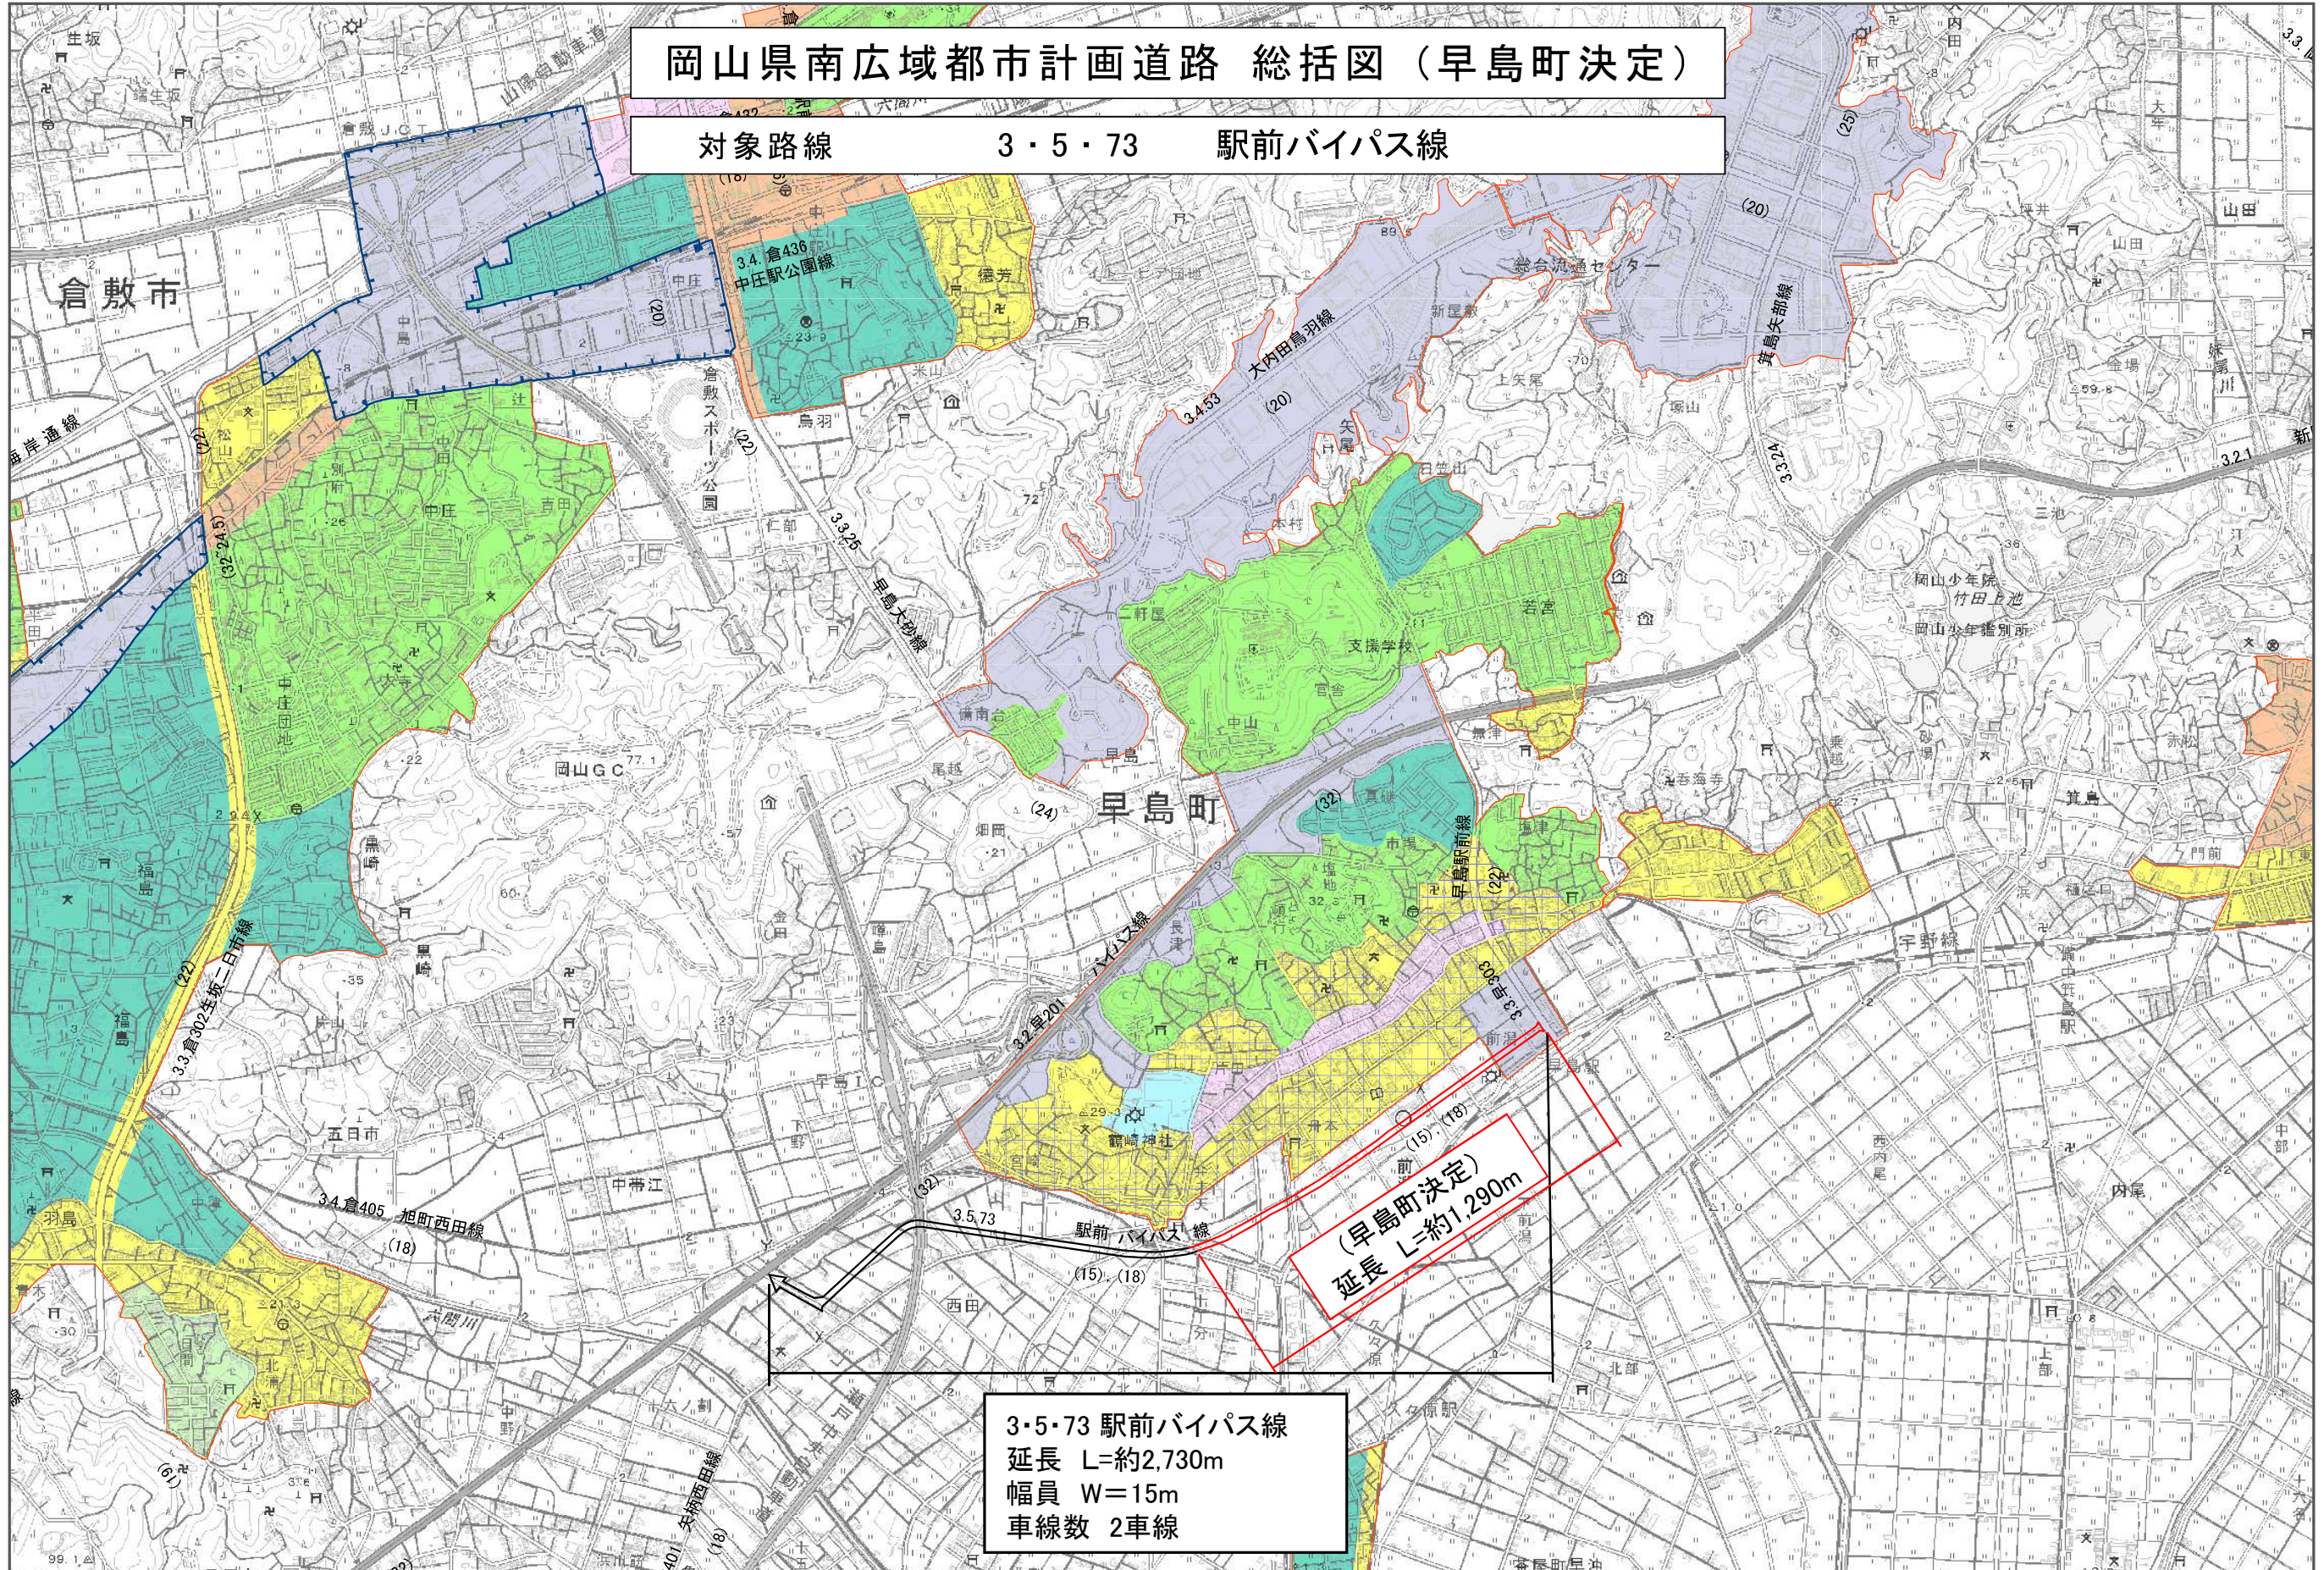

(早島町決定)
延長 L=約1,290m

3・5・73 駅前バイパス線
延長 L=約2,730m
幅員 W=15m
車線数 2車線

