


一般廃棄物埋立処分地採水地点図

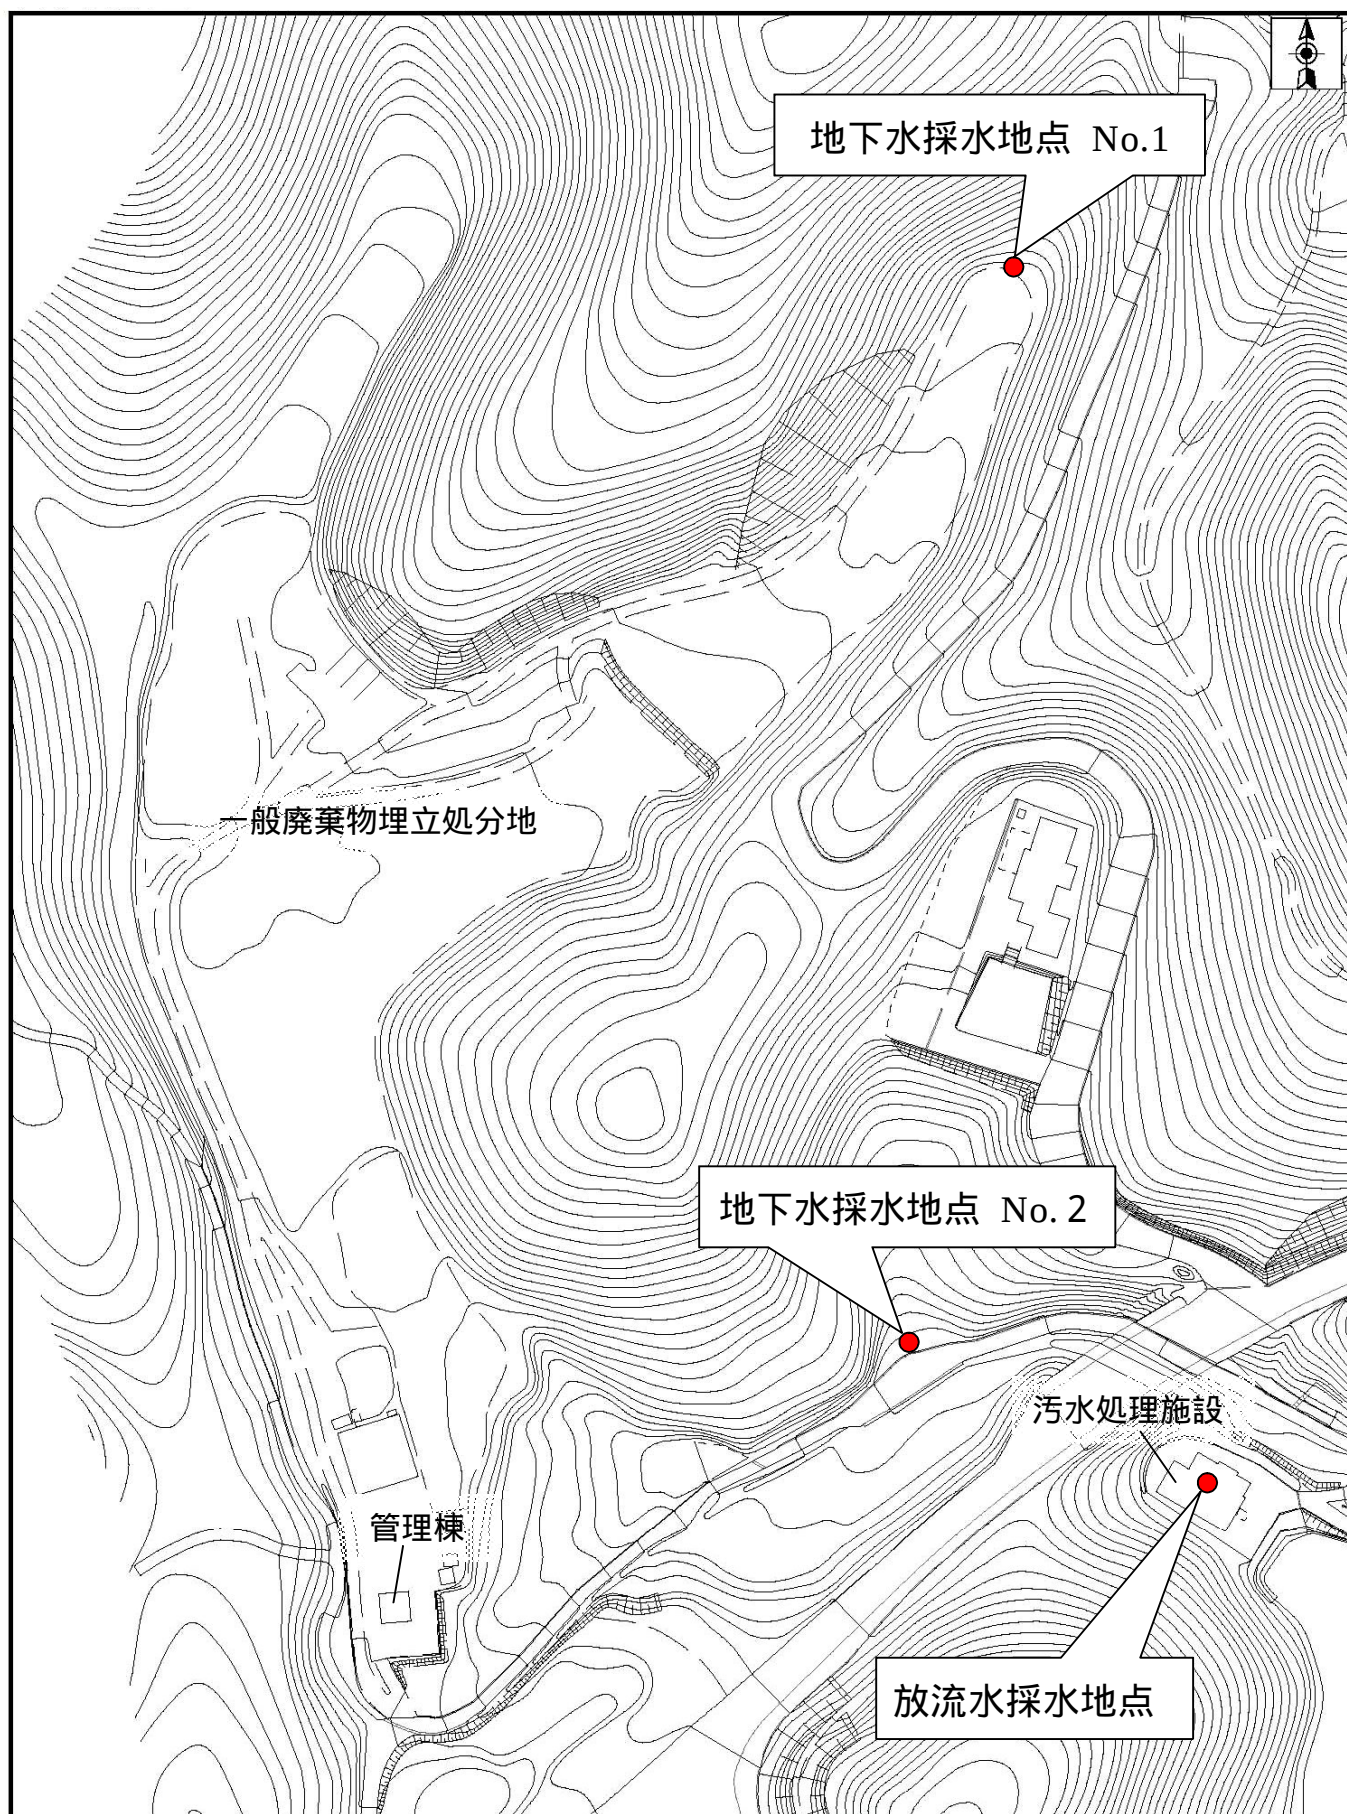

1/1825

70m