

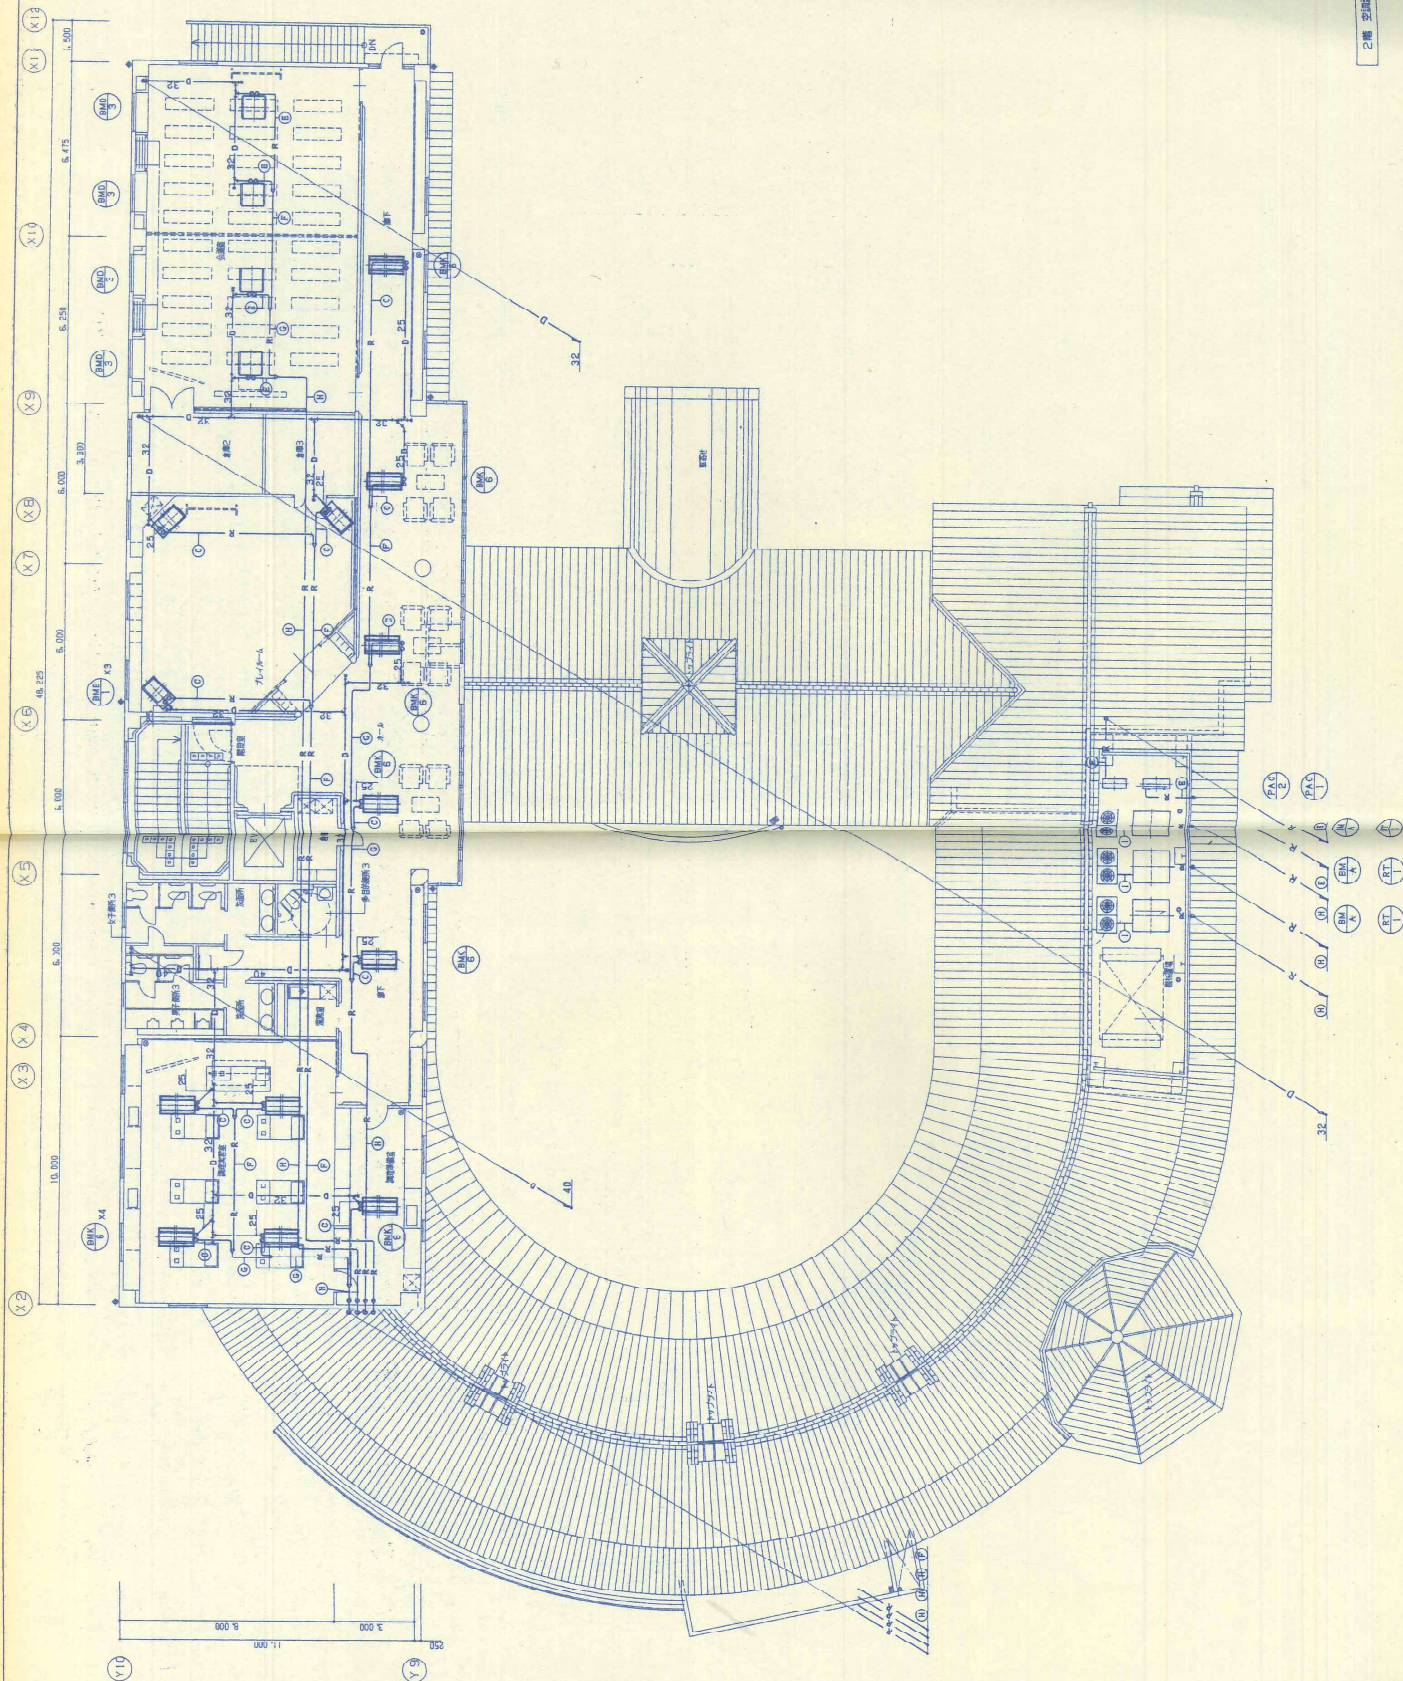
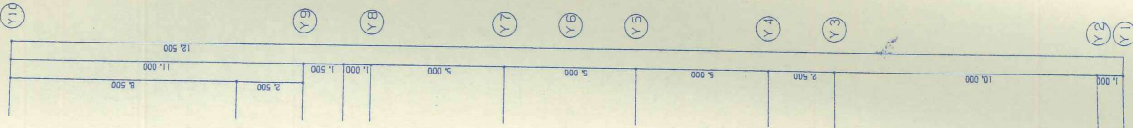




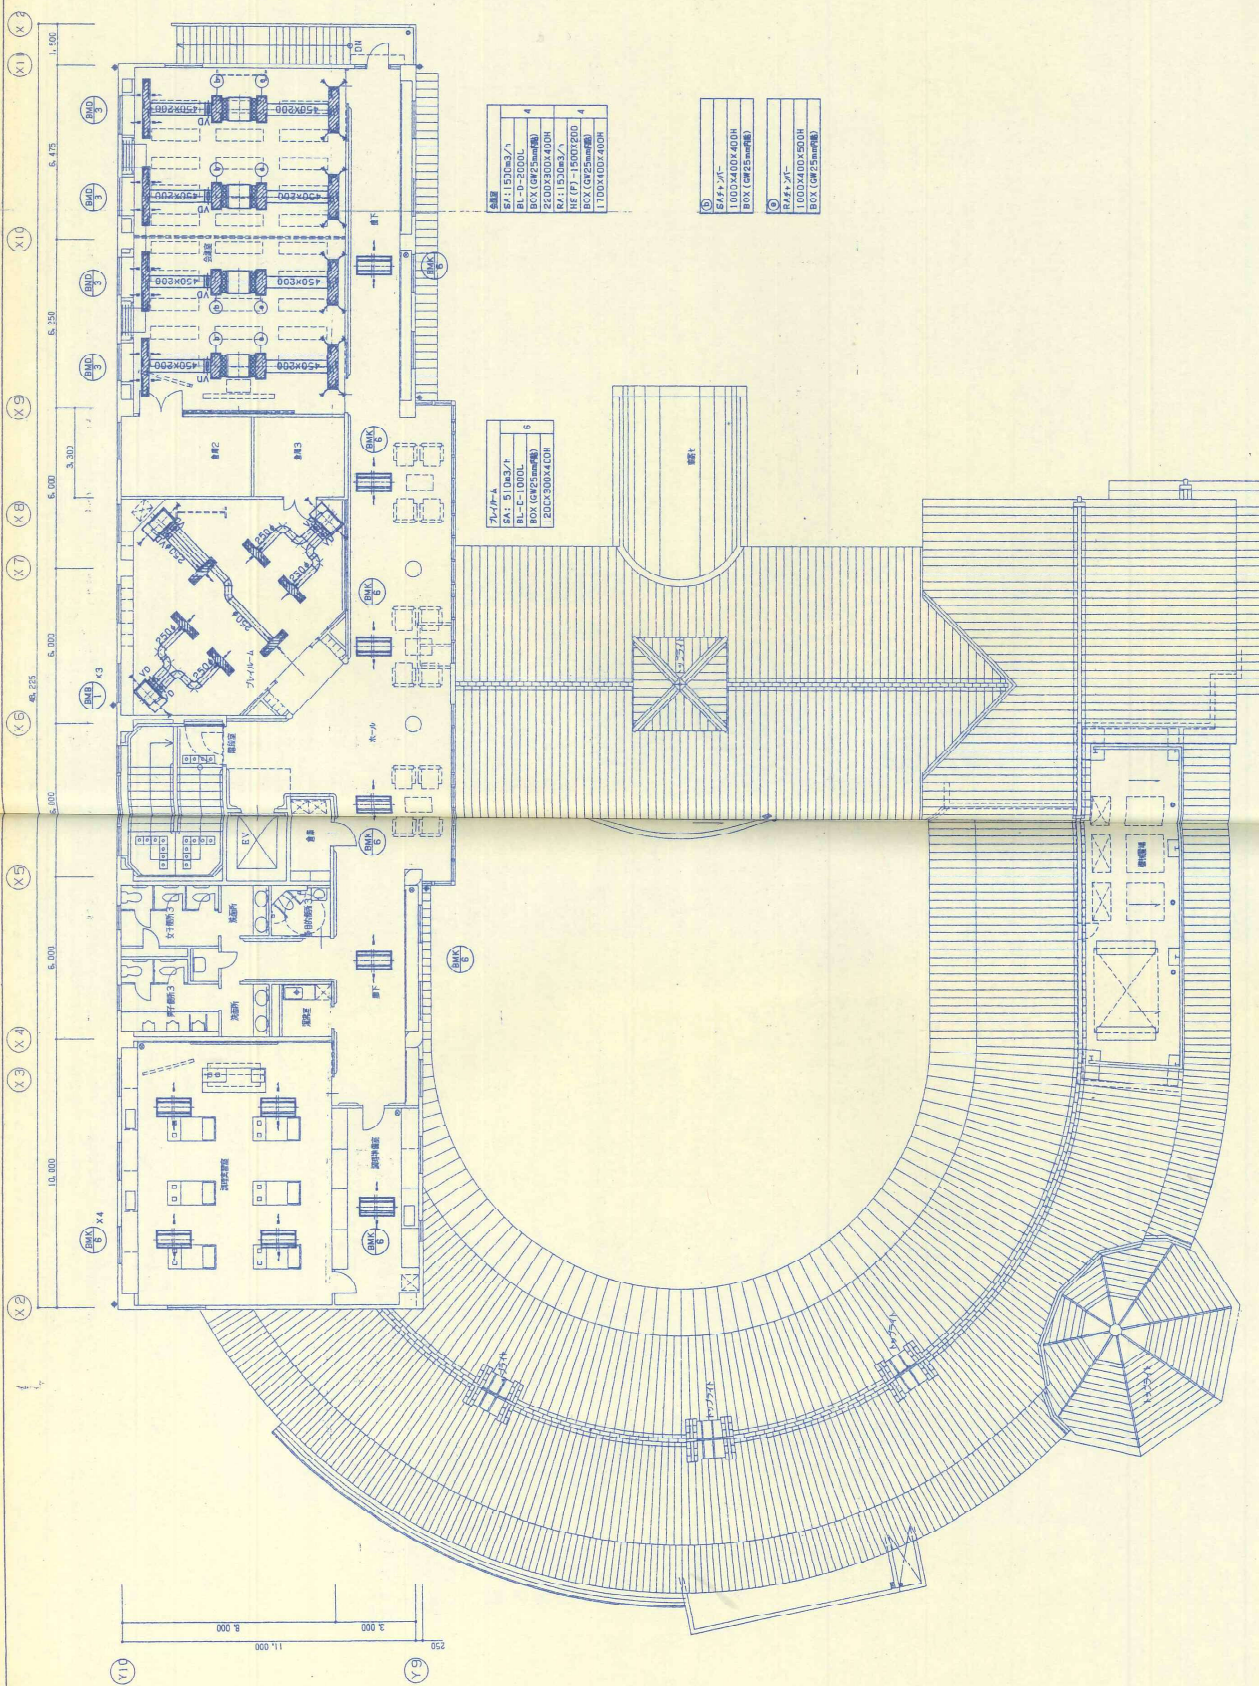

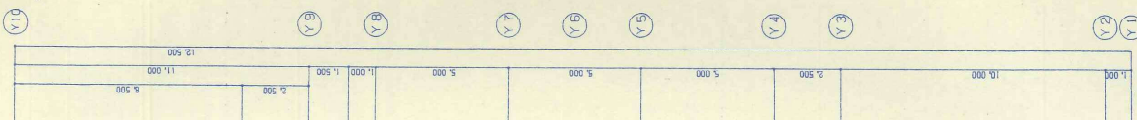

2階 空調設備平面図 (ダクト) $S=1/100$














